




Schnitt A - A
Aquatischer Bereich

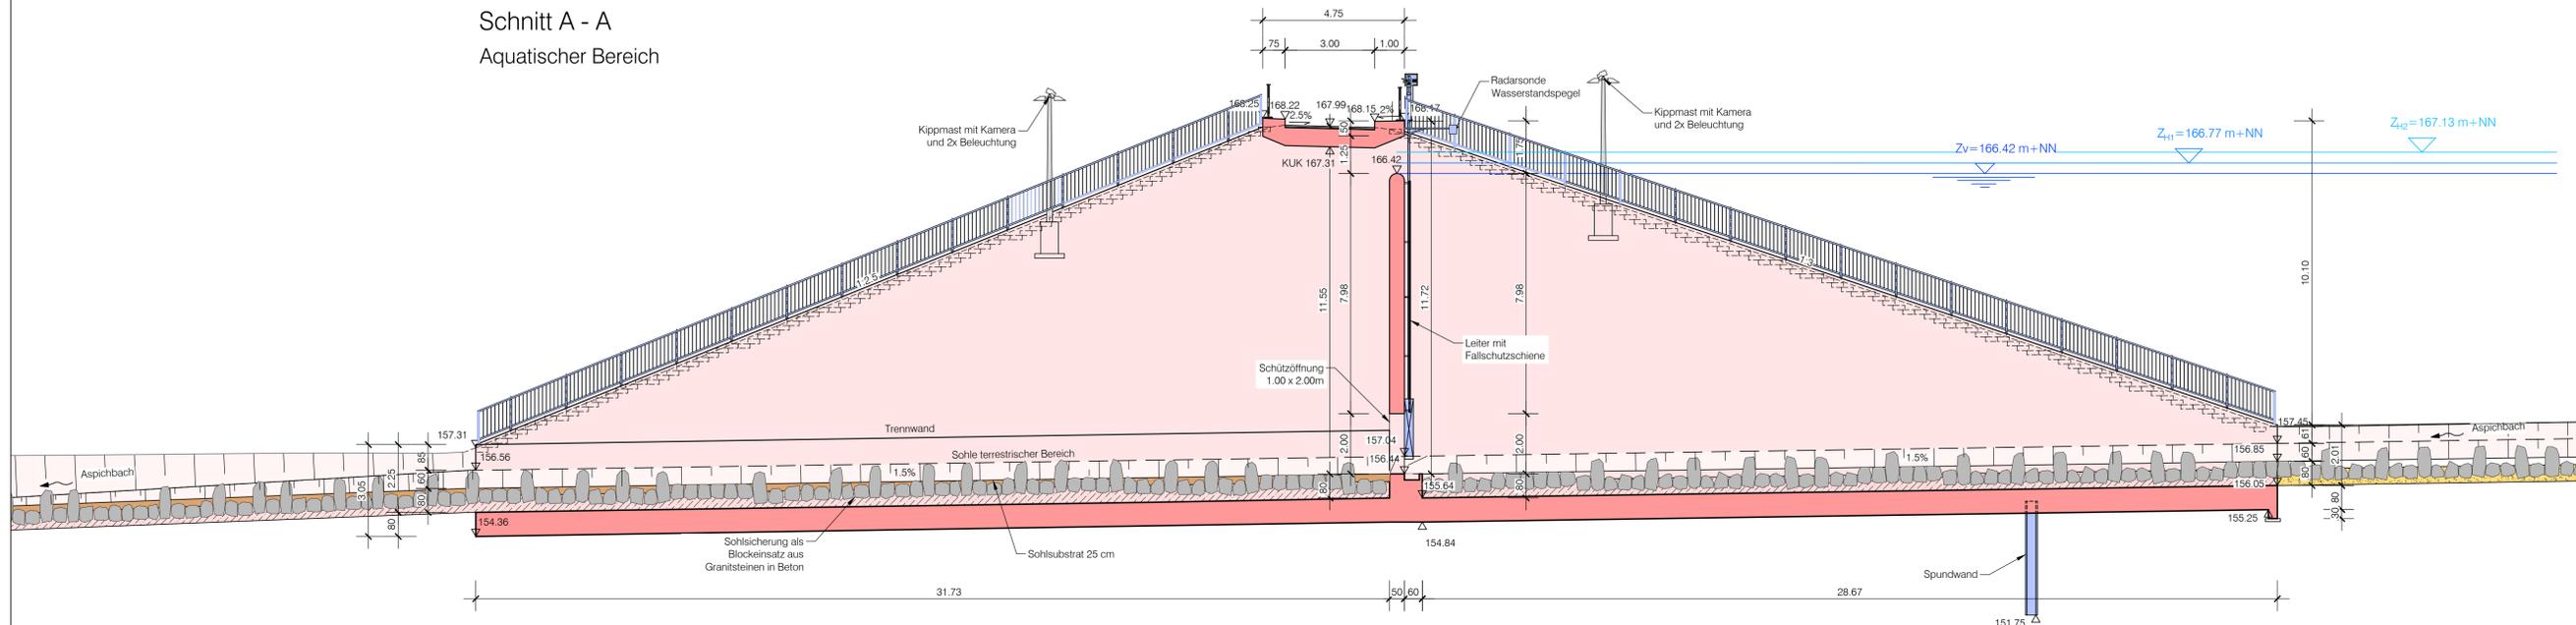

Schnitt B - B

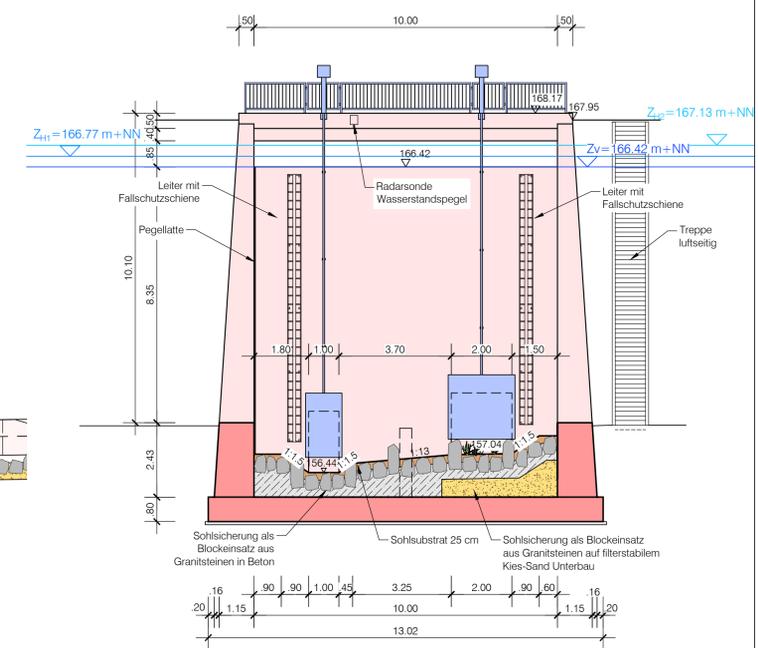

Grundriss

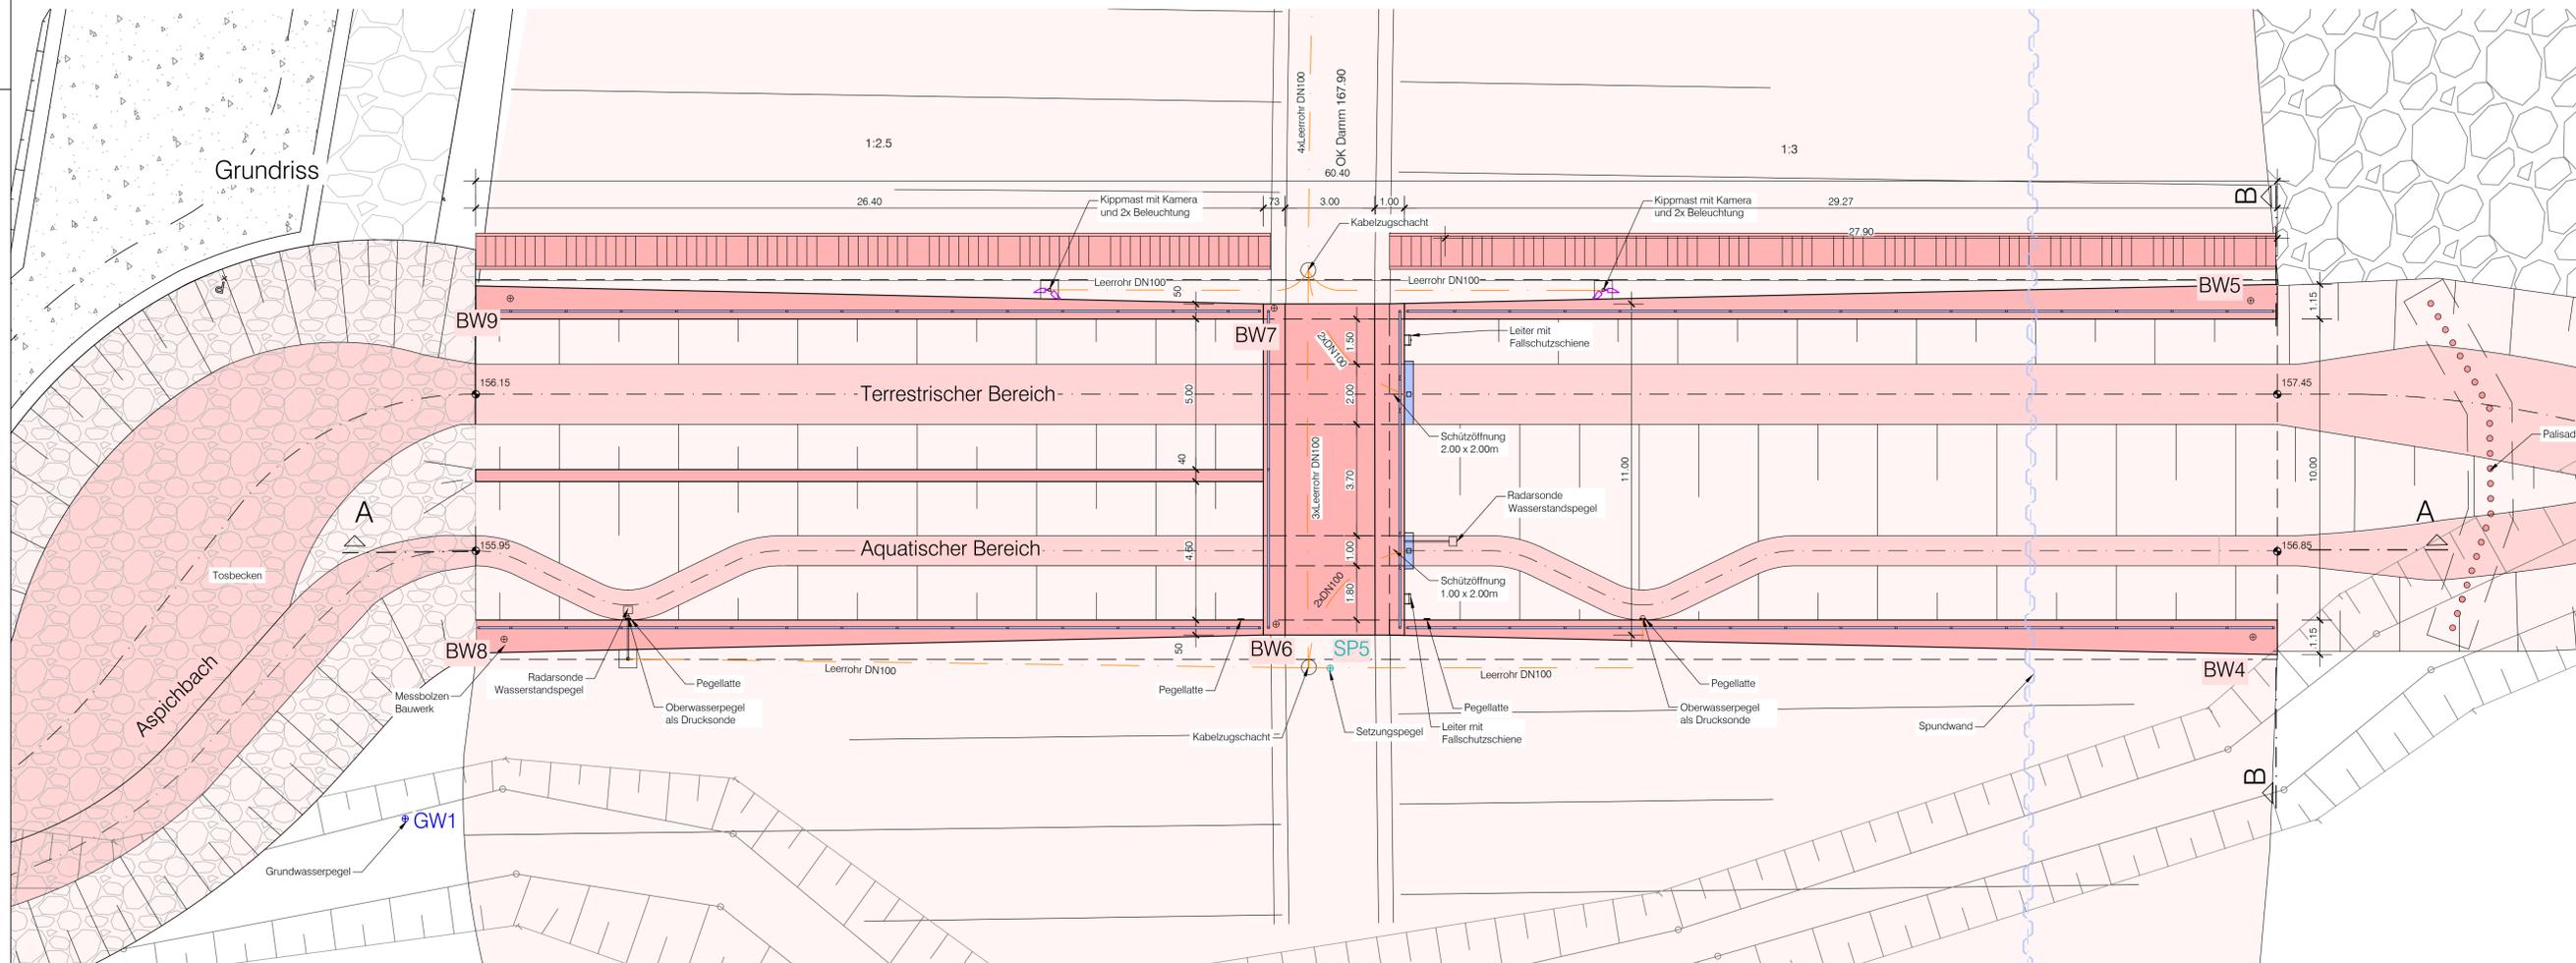

Index	*A = Änderung *E = Ergänzung	Datum	Gez.	Gepr.

Lagesystem: GK UTM Stand Kataster:
 Höhensystem (HST): 130 (DHHN02) 160 (DHHN92) 170 (DHHN016) Stand Umliegung:
 Bestandsvermessung: 09/2014-IBS, 06/2016-IBS, 07/2019-Vie

Entwurfs- und Genehmigungsplanung

Fertigung

Gemeinde Ottersweier
 Attraktiv leben zwischen Rhein und Reben
Hochwasserschutzkonzept
 Notbach / Dorfbach
 HRB Münchhof

Anlage-Plan-Nr.:
7 - 1
 Projekt-Nr.:
 2012/152
 Maßstab:
 1 : 100

Bauwerkszeichnung
 Kombinationsbauwerk

Entwurf:
 März 2020 Kä
 Zeichnung:
 März 2020 schin
 Prüfung:
 März 2020 Kä

Auftraggeber:
 77833 Ottersweier, den 16.12.2022
 Gemeinde Ottersweier

Planverfasser:
ZINK
 INGENIEURE

Jürgen Pletzer
 Bürgermeister

Ingenieurbüro für
 Tief- und Wasserbau
 -Städteplanung und
 -Umweltplanung
 Poststraße 1 · 77896 Lauf
 Tel. 07841 703-0 · Fax -80
 Datum: 16.12.2022