


Zeichenerklärung:

- | Bestand | Geplant | Entfällt | |
|---------|---------|----------|----------------------------------|
| | | | Bauwerk |
| | | | Böschung |
| | | | HRB Sohle, Gelände |
| | | | Dammkrone |
| | | | Straße / Weg asphaltiert |
| | | | Gehweg asphaltiert |
| | | | Fläche Betonpflaster |
| | | | Fläche Rasengitter |
| | | | Wassergebundener befestigter Weg |
| | | | Bankett |
| | | | Wirtschaftsweg |
| | | | Befestigte Oberfläche |
| | | | Grünfläche |
| | | | Gewässer |
| | | | Mischwasserkanal |
| | | | Regenwasserkanal |
| | | | Schmutzwasserkanal |
| | | | Kontrollschacht |
| | | | Fliessrichtung |
| | | | Schachtnummer |
| | | | Schachtdeckelhöhe |
| | | | Schachtsohlenhöhe |
| | | | Durchmesser |
| | | | WV-Versorgungsleitung |
| | | | Strom-Mittelspannung |
| | | | Telekomm. Kabel erdverlegt |
| | | | Telekomm. Kabel Freileitung |
| | | | Breitband |
| | | | Leerrohr |
| | | | Grundwasserpegel UH |
| | | | Bolzen Bauwerk |
| | | | Setzungspegel Damm |
| | | | Festpunkte |

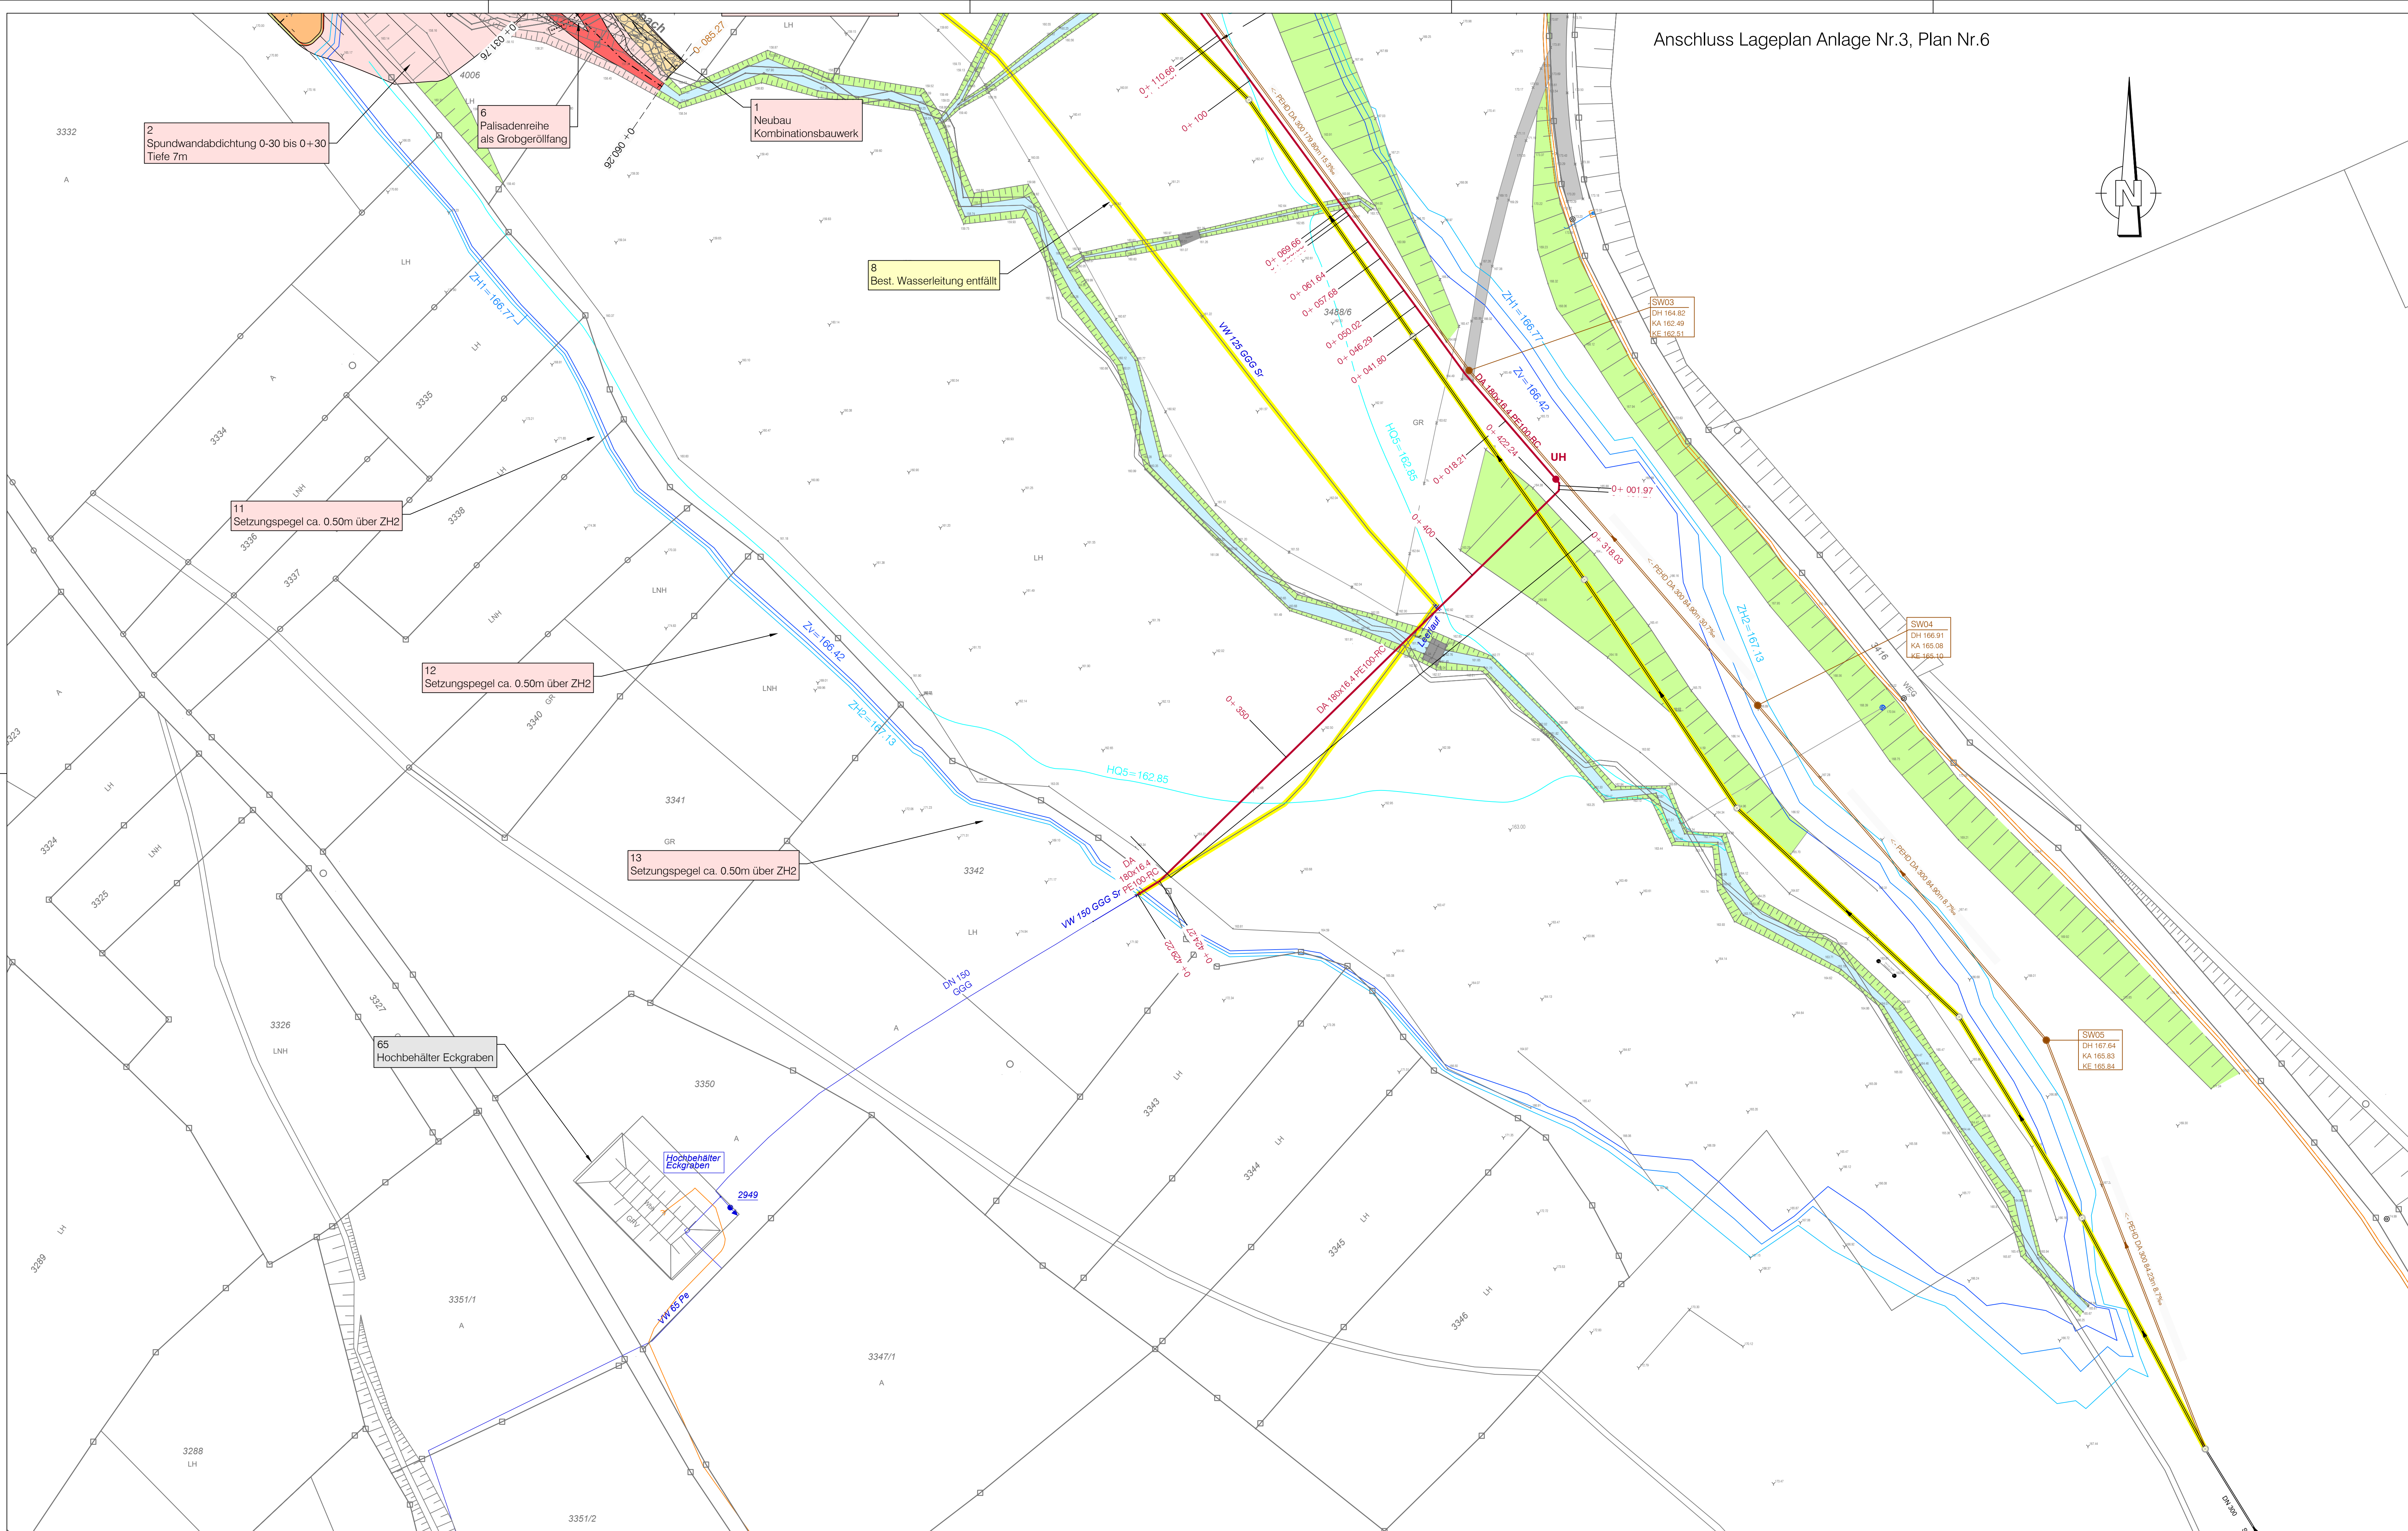

Index	* = Änderung * E = Ergänzung	Datum	Gez.	Gepr.
Lage-system:	GK <input checked="" type="checkbox"/> UTM <input type="checkbox"/>	Stand Kataster:	06/2021	
Höhen-system (HST):	130 (DHN2) <input checked="" type="checkbox"/> 160 (DHN2) <input type="checkbox"/> 170 (DHN2) <input type="checkbox"/>	Stand Umliegung:		
Bestandsvermessung:	09/2014-IBS, 06/2016-IBS, 07/2019-Vie			

Entwurfs- und Genehmigungsplanung	Fertigung
-----------------------------------	-----------

<p>Gemeinde Ottersweier Attraktiv leben zwischen Rhein und Reben</p> <p>Hochwasserschutzkonzept Notbach / Dorfbach HRB Münchhof</p>	Anlage-Plan-Nr. 3 - 7
	Projekt-Nr. 2012/152
	Maßstab: 1 : 500

Blattinhalt: <p>Lageplan Planung Bereich HRB - Süd</p>	Entwurf	Ka
	März 2020	
	Zeichnung	Sb-V
	März 2020	
Prüfung	Ka	
März 2020		

Auftraggeber: 77833 Ottersweier, den 16.12.2022 Gemeinde Ottersweier Jürgen Pletzer Bürgermeister	Planverfasser: Ingenieurbüro für Tief- und Wasserbau - Sanierungs- und - Entwurfsarbeiten Poststraße 1 • 77889 Lauf Tel. 07841 703-0 • Fax -80
Datum: 16.12.2022 Stempel/Unterschrift	Datum: 16.12.2022