
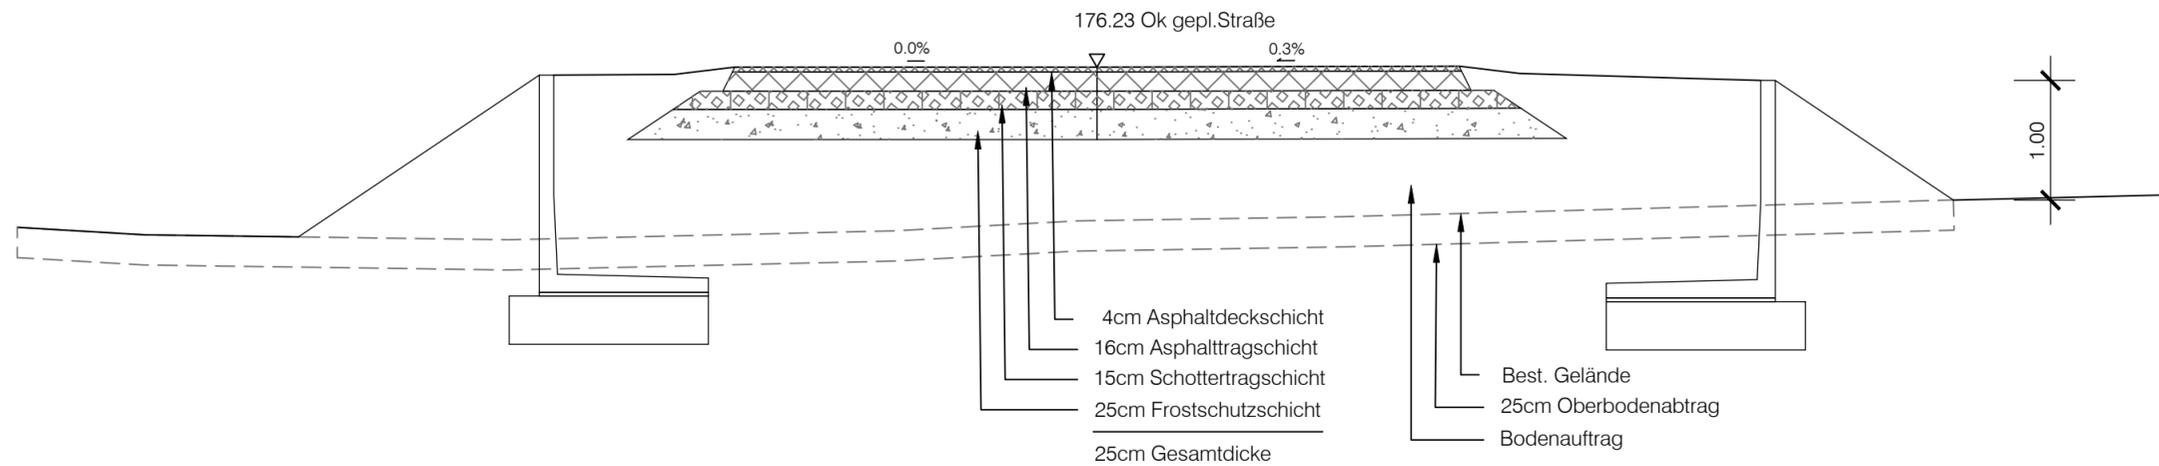


# Straße Klinikum Mittelbaden-Hub

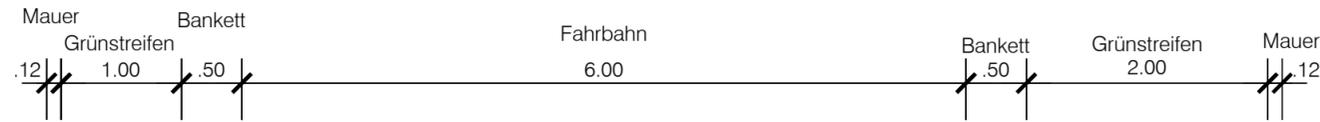

Index	"Ä" = Änderung- "E" = Ergänzung	Datum	Gez.	Gepr.
-------	---------------------------------	-------	------	-------

Lagesystem:	GK <input checked="" type="checkbox"/> UTM <input type="checkbox"/>	Stand Kataster:
Höhensystem (HST):	130 (DHHN12) <input checked="" type="checkbox"/> 160 (DHHN92) <input type="checkbox"/> 170 (DHHN2016) <input type="checkbox"/>	Stand Umlegung:
Bestandsvermessung: 06/2016-IBS, 07/2019-Vie		

Entwurfs- und Genehmigungsplanung	. Fertigung
-----------------------------------	-------------



**Gemeinde Ottersweier**  
*Attraktiv leben zwischen Rhein und Reben*

**Hochwasserschutzkonzept  
 Notbach / Dorfbach  
 HRB Münchhof**

Anlage - Plan-Nr.  
**5 - 5**

Projekt-Nr.  
**2012/152**

SQ-50-Straße Hub  
 Maßstab:  
**1 : 50**

Straßenquerschnitt Straße Klinikum Mittelbaden - Hub	
Entwurf	Strauch
Zeichnung	
März 2020	St-V
Prüfung	
März 2020	Kä

Auftraggeber:  
 77833 Ottersweier, den 16.12.2022  
 Gemeinde Ottersweier

*J. Pfetzer*

Jürgen Pfetzer  
 Bürgermeister

Planverfasser:



**ZINK**  
 INGENIEURE

Ingenieurbüro für  
 Tief- und Wasserbau  
 Stadtplanung und  
 Verkehrsanlagen

*J. Sakun*

Datum: 16.12.2022  
 Poststraße 1 • 77886 Lauf  
 Tel. 07841 703-0 • Fax -80