


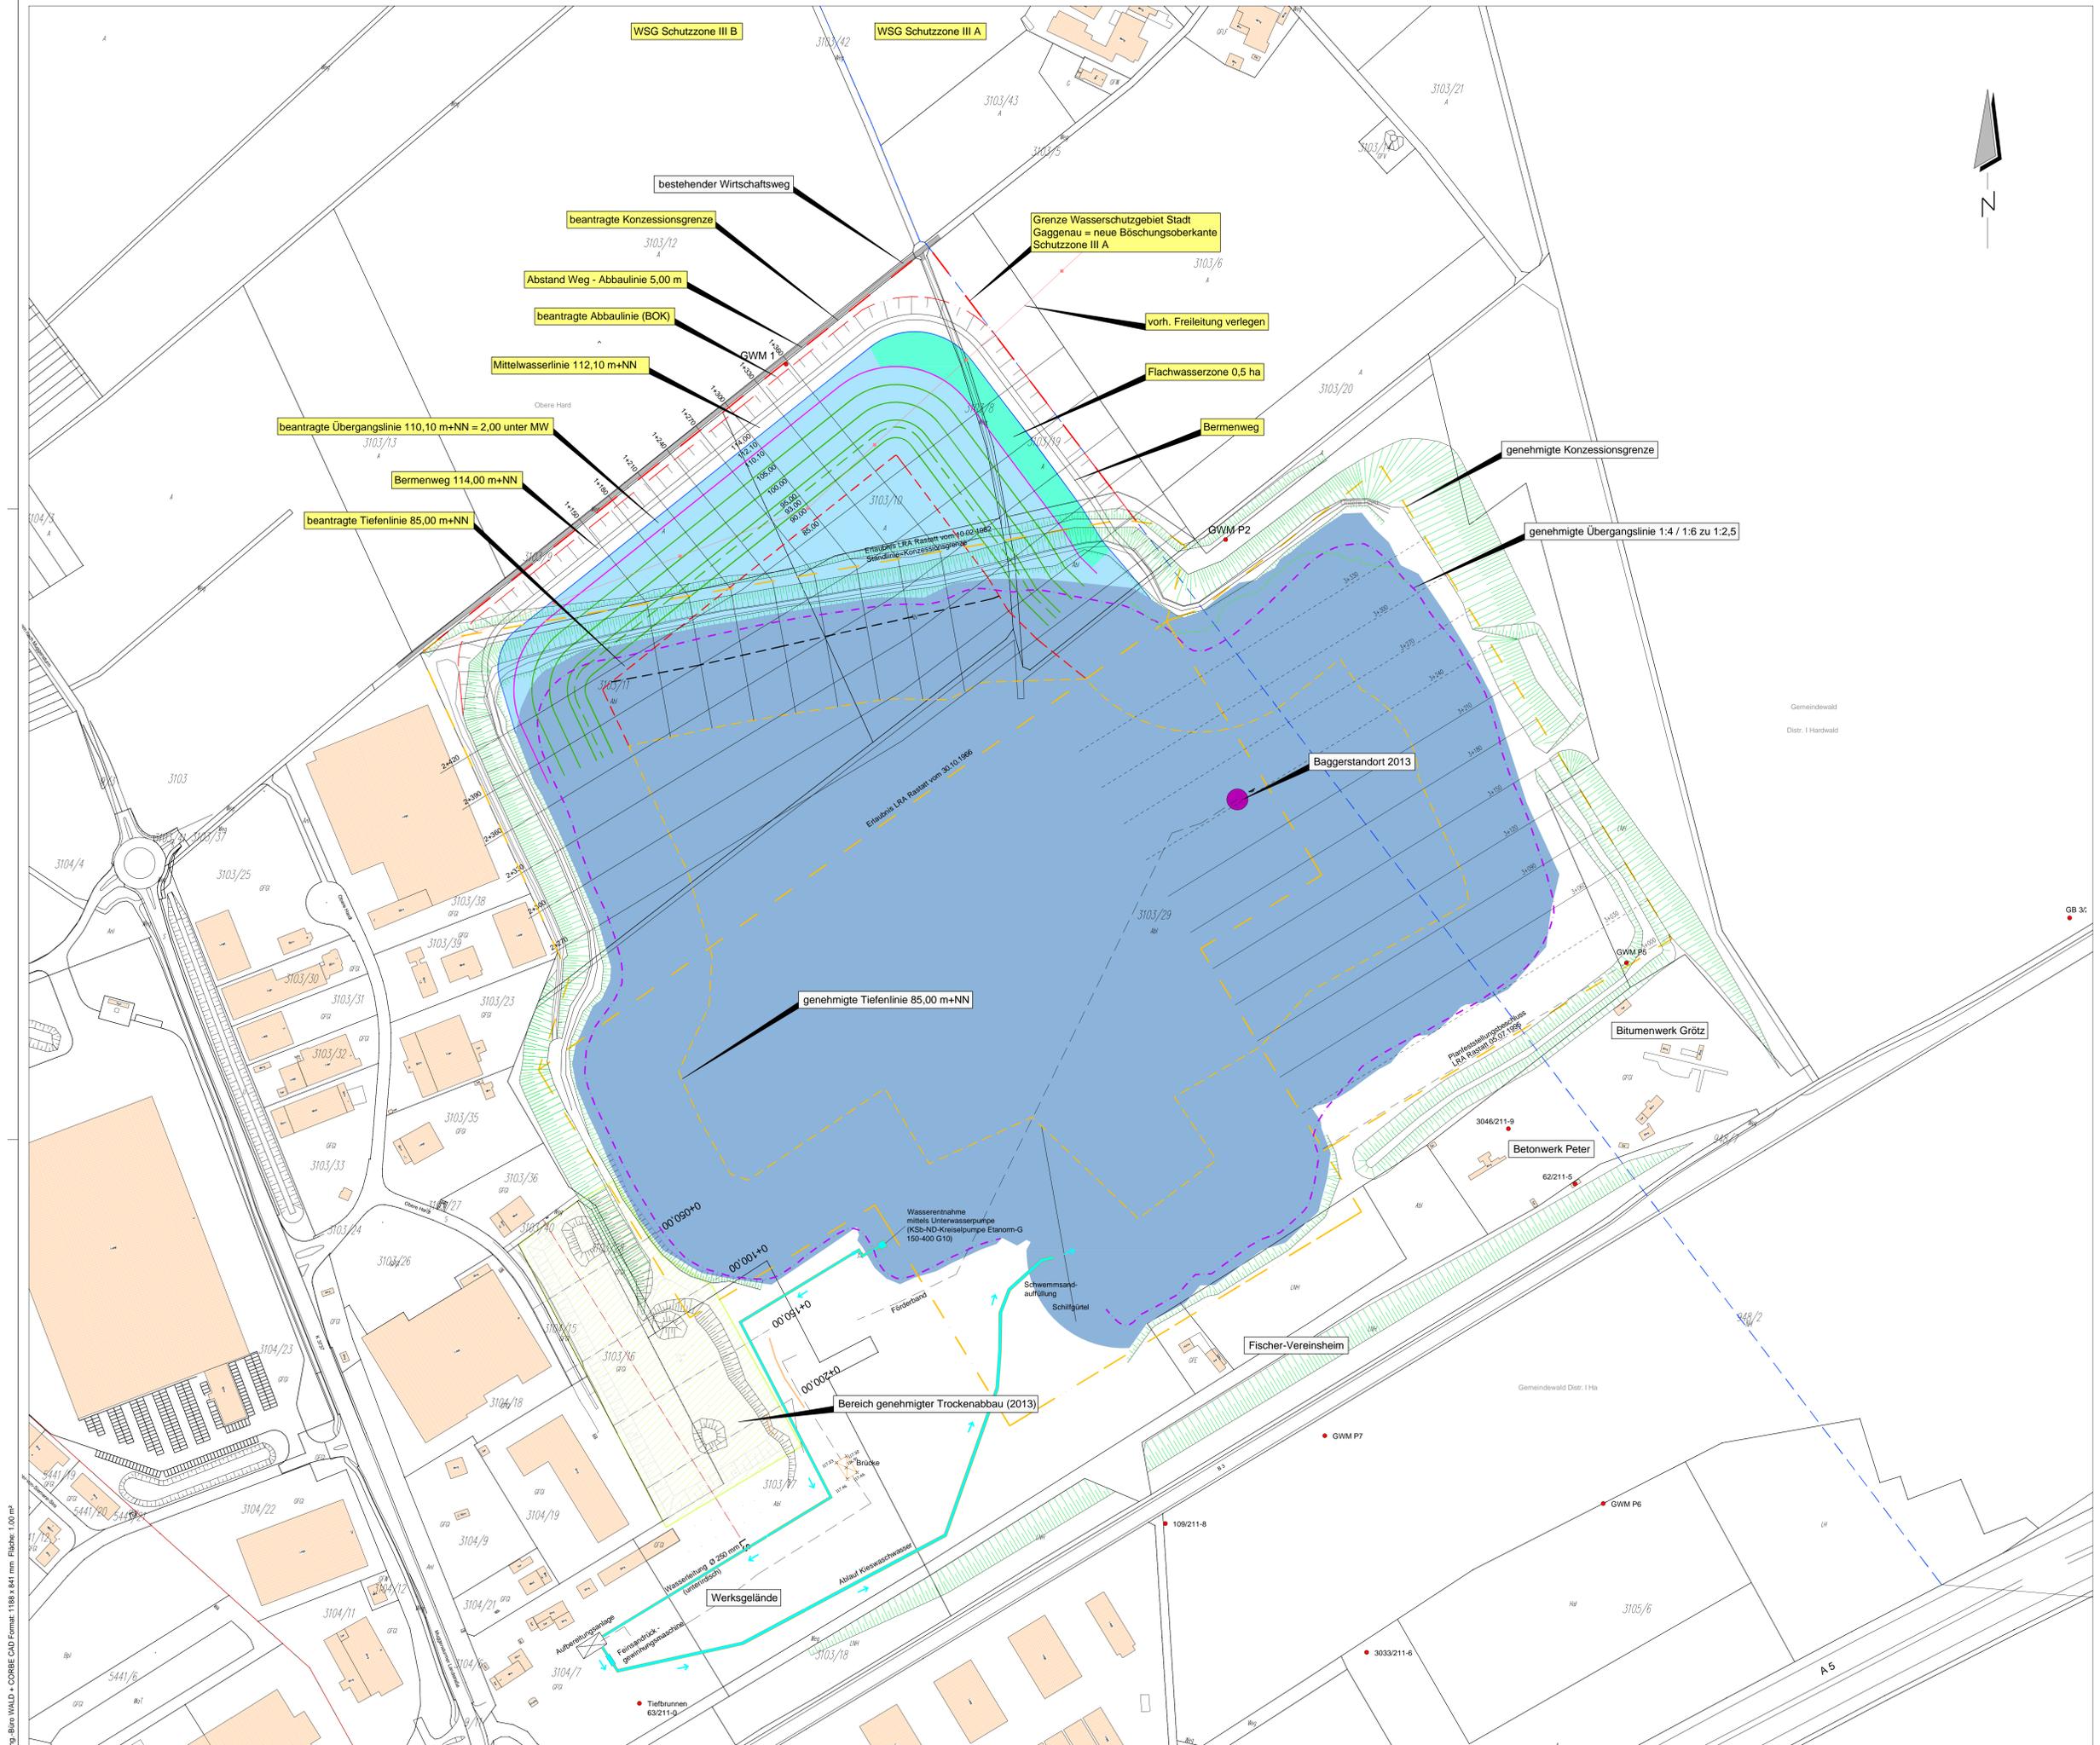

- Legende:**
- Konzessionsgrenze lt. Gen. vom 27.03.2007
 - Vorverlegte Konzessionsgrenze lt. Gen. vom 27.03.2007
 - Tiefenlinie lt. Gen. vom 05.07.1995 85,00 m+NN
 - bestehende Seefläche
 - bestehender Wirtschaftsweg
 - Grenze Wasserschutzgebiet Stadt Gaggenau
 - Trockenabbau genehmigt (2013)
 - Biotopbereiche
 - FFH-Gebiet
 - Konzessionsgrenze beantragt
 - Abbaulinie (BOK) beantragt
 - Mittelwasserlinie 112,10 m+NN
 - Übergangslinie beantragt 110,10 m+NN entspricht MW-Linie -2,00 m
 - Höhenlinie
 - Tiefenlinie beantragt 85,00 m+NN
 - Seerweiterung beantragt
 - Flachwasserzone beantragt



Anlage 2.2

WALD+CORBE BERATENDE INGENIEURE
 Ingenieurbüro für Wasserbau, Wasserrecht und Tiefbau
 Am Heckelshaus 18 76549 Hügelsheim Telefon (07229) 1876-00 Telefax (07229) 1876-777
 Gerbergasse 5 77718 Haslach i.K. Telefon (07832) 96094-0 Telefax (07832) 96094-68

BEG
 Baufräger und Erschließungsgesellschaft mbH
 Jahrstraße 19
 76571 Gaggenau
 Tel. 07225 / 63-1

Kieswerk Schertle
 Erweiterung der Abbaufäche
 auf der Nordseite
 Lageplan
 Wasserrechtsantrag

Maßstab:	1 : 1.500	Datum	Juni 15	Name	Co/Ke
Projektr.:	102.11.060	Bearbeitung	29.06.15		
Zeichnung:	G_LP_Biet_Kies_OH_2014	Geprüft			
Auftraggeber:		Änderung			
		Änderung			
		Ingenieurbüro:			
Datum	20.07.15	Unterschrift	Datum	29.06.15	Unterschrift

Ing.-Büro WALD + CORBE CAD Format: 1188 x 841 mm Fläche: 1,00 m²
 H:\Viele_Schriften\CAD\G_LP_Biet_Kies_OH_2014_03_05.dwg - 22. Juli 2015 - 16:53 h