


	Gelände Bestand
	Gelände Planung

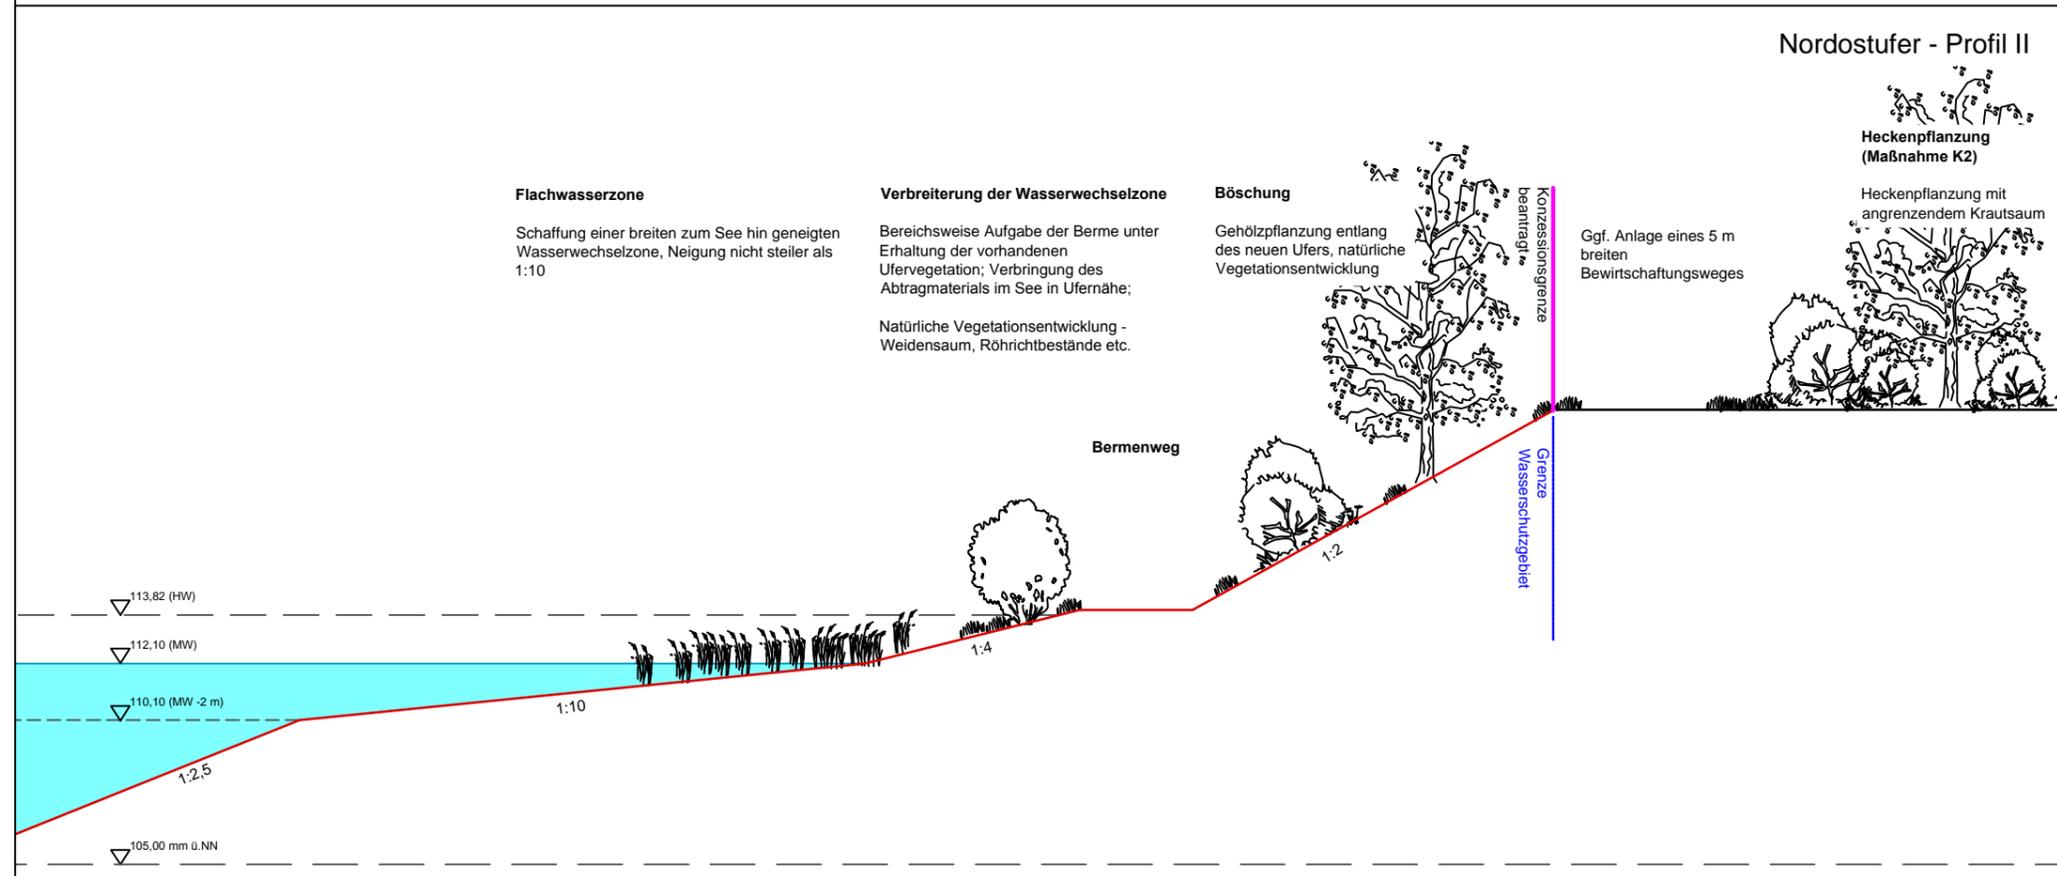

c		
b		
a		
Plan Nr.		
Index	Datum	Änderung

ANTRAGSTELLER	BEG Bauträger und Erschließungsgesellschaft mbH Jahnstraße 19 76571 Gaggenau	
PROJEKT	Kieswerk Schertle Gemarkung Bietigheim Erweiterung der Abbaufäche auf der Nordseite sowie Änderung der Rekultivierung	
PLANINHALT	Rekultivierungsplan Nordufer Profil I - Profil II	Karte 3-2
Gaggenau, im Juli 2015	Heidelberg, im Juli 2015	
Landschaftsarchitekten Ökologen Umweltgutachter	Römerstraße 56 69115 Heidelberg Tel. 06221 - 1 38 30-0 E-Mail: heidelberg@weibel-ness.de	
Maßstab 1: 250	bearb.: RH, LS	Datei: Profile_17_07_2015.dwg