


Südufer - Profil V

Natürliche Vegetationsentwicklung -
Gehölze, Hochstauden, zeitweise
Rohbodenstandorte etc.

Wasserwechselzone
Natürliche Vegetationsentwicklung -
Weidensaum, Röhrichtbestände etc.

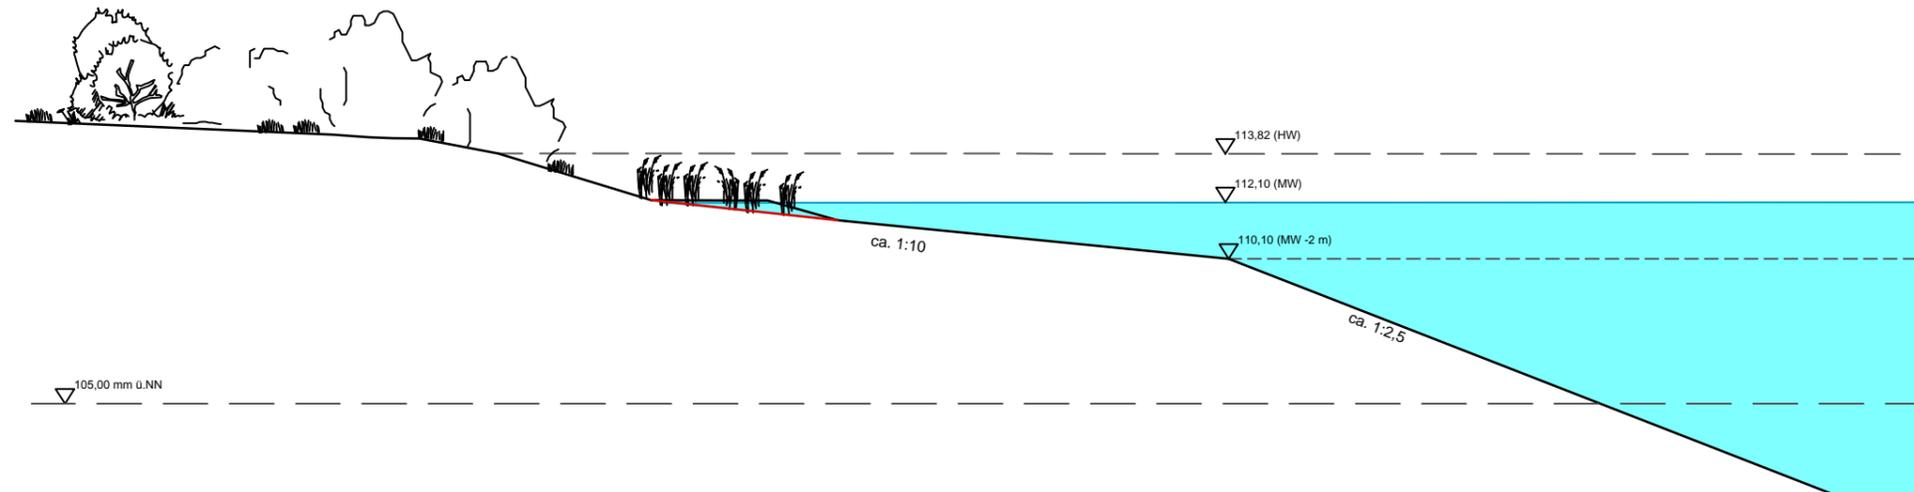


	Gelände Bestand
	Gelände Planung

Westufer - Profil VI

Wildrosenhecke
Initialpflanzungen

**Lebensraumoptimierung für die
Zauneidechse**
Anlage von Steinriegel, Pflanzung von
Strauchgruppen, Entwicklung von
lückiger Kraut- und Grasvegetation

Wasserwechselzone
Natürliche Vegetationsentwicklung -
Weidensaum, Röhrichtbestände etc.

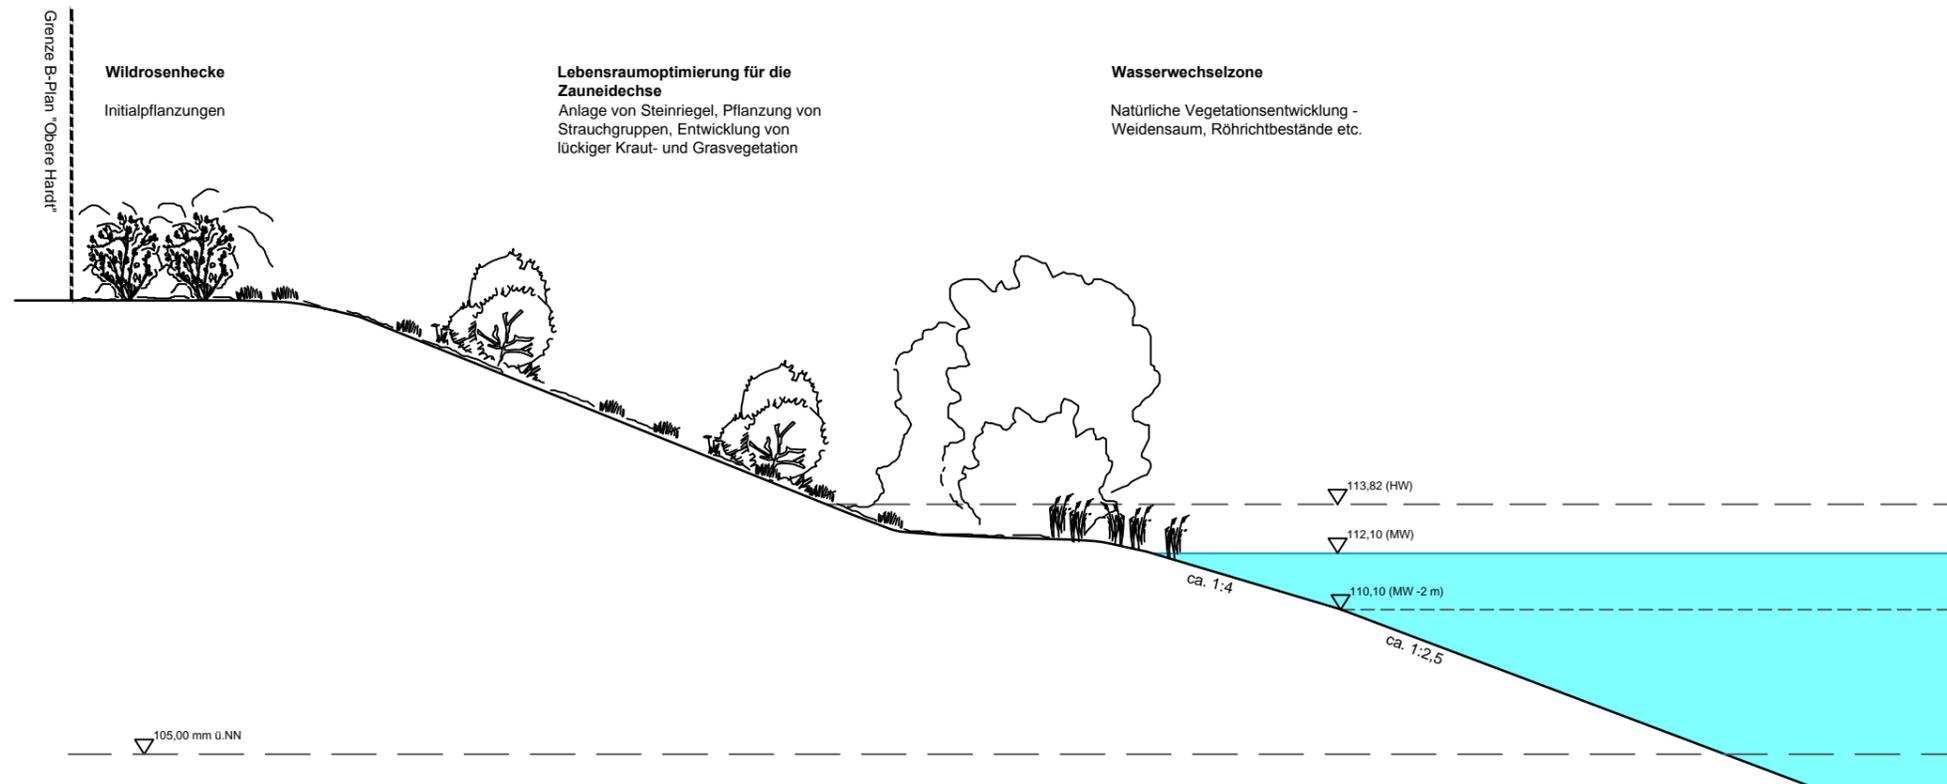

c		
b		
a		
Plan Nr.		
Index	Datum	Änderung

ANTRAGSTELLER	BEG Bauträger und Erschließungsgesellschaft mbH Jahnstraße 19 76571 Gaggenau	
PROJEKT	Kieswerk Schertle Gemarkung Bietigheim Erweiterung der Abbaufäche auf der Nordseite sowie Änderung der Rekultivierung	
PLANINHALT	Rekultivierungsplan Südufer Profil V - Profil VI	Karte 3-4
Gaggenau, im Juli 2015	Heidelberg, im Juli 2015	
Landschaftsarchitekten Ökologen Umweltgutachter	Römerstraße 56 69115 Heidelberg Tel. 06221 - 1 38 30-0 E-Mail: heidelberg@weibel-ness.de	
Maßstab 1: 250	bearb.: RH, LS	Datei: Profile_17_07_2015.dwg