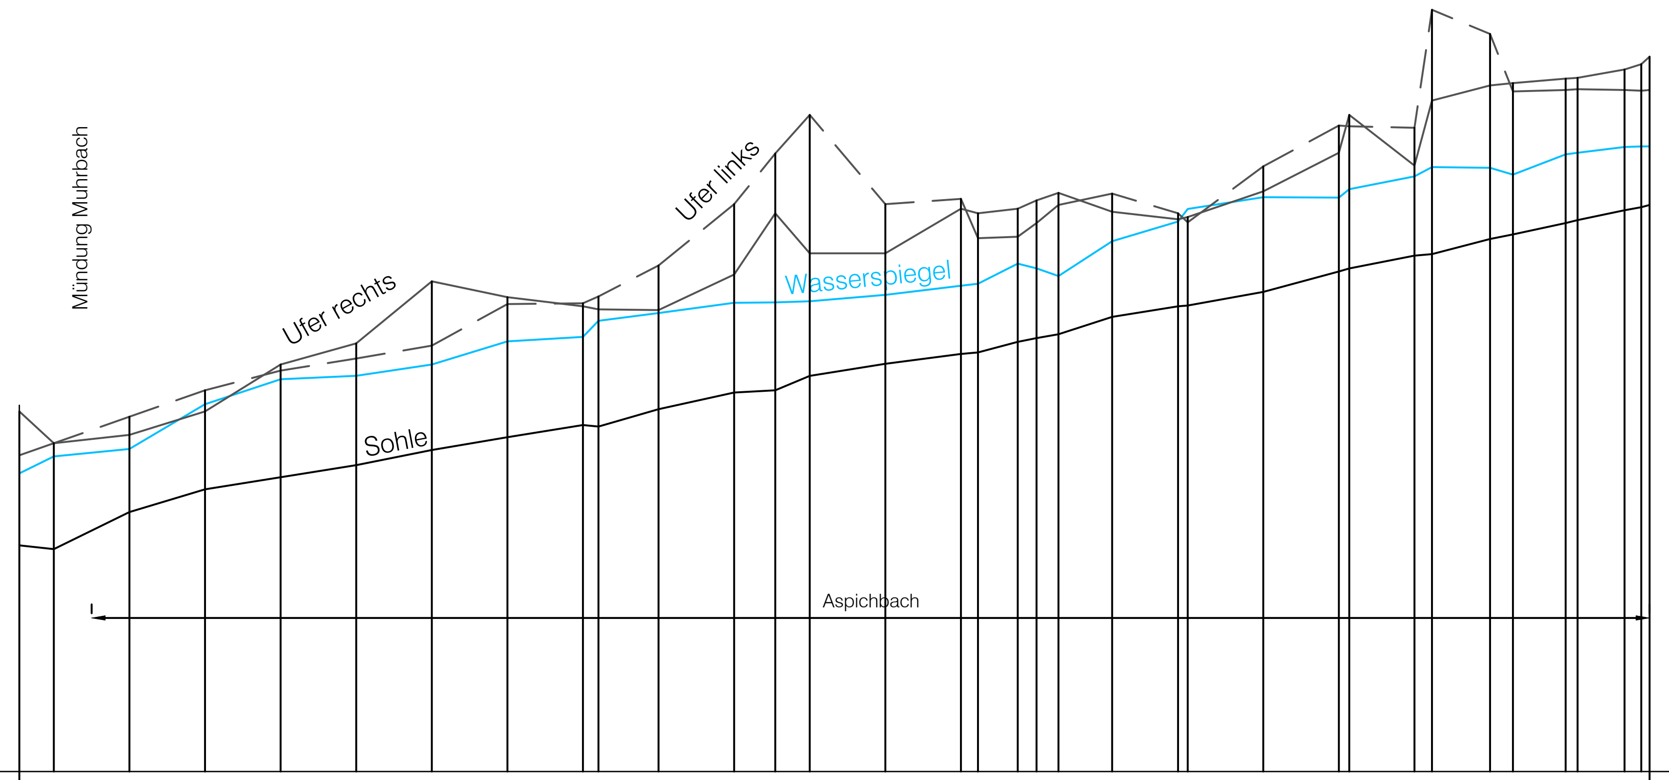


148.00 m+NN

| | | |
|---|---|---|
| Wassermenge Q | m³/s | 9.400 |
| Fließgeschw. | m/s | 3.51, 2.70, 1.95, 2.27, 2.71, 2.11, 2.65, 1.12, 2.04, 2.40, 2.72, 1.72, 2.59, 1.82 |
| Sohlgefälle | o/oo | 49.00, 30.00, 16.00, 20.00, 17.00, 16.00, 28.93, 22.00, 5.51, 16.00, 13.00, 32.39, 16.05, 18.00, 27.00, 19.70, 26.04, 21.52, 20.93 |

| Profil-km | | 0+00-244.57 | 0+00-240.00 | 0+00-230.00 | 0+00-220.00 | 0+00-210.00 | 0+00-200.00 | 0+00-190.00 | 0+00-180.00 | 0+00-170.00 | | 0+00-160.00 | 0+00-150.00 | 0+00-144.56 | 0+00-140.00 | 0+00-130.00 |
|---|---|---|---|---|---|---|---|---|---|---|---|---|---|---|---|---|
| Rechtes Ufer | m+NN | 152.76 | 152.34 | 152.45 | 152.76 | 153.38 | 153.66 | 154.48 | 154.27 | 154.15 | 154.11 | 154.10 | 154.57 | 155.38 | 154.85 | 154.85 |
| Linkes Ufer | m+NN | 152.18 | 152.34 | 152.69 | 153.04 | 153.30 | 153.46 | 153.63 | 154.18 | 154.19 | 154.28 | 154.69 | 155.50 | 156.17 | 156.68 | 155.50 |
| Wasserspiegel | m+NN | 151.94 | 152.17 | 152.26 | 152.86 | 153.19 | 153.23 | 153.38 | 153.69 | 153.75 | 153.96 | 154.06 | 154.20 | 154.20 | 154.22 | 154.30 |
| Tiefe | m | 0.95 | 1.23 | 0.83 | 1.13 | 1.30 | 1.18 | 1.13 | 1.27 | 1.17 | 1.40 | 1.27 | 1.19 | 1.16 | 0.99 | 0.91 |
| Sohlhöhe | m+NN | 150.99 | 150.94 | 151.43 | 151.73 | 151.89 | 152.05 | 152.25 | 152.42 | 152.58 | 152.56 | 152.79 | 153.01 | 153.04 | 153.23 | 153.39 |

| Profil-km | | 0+00-120.00 | 0+00-112.48 | | 0+00-100.00 | 0+00-91.28 | | 0+00-80.00 | 0+00-70.00 | | 0+00-60.00 | | 0+00-50.00 | 0+00-46.97 | 0+00-40.00 | 0+00-32.21 |
|---|---|---|---|---|---|---|---|---|---|---|---|---|---|---|---|---|
| Rechtes Ufer | m+NN | 155.44 | 155.44 | 155.65 | 155.40 | 155.30 | 155.33 | 155.67 | 156.18 | 156.68 | 156.01 | 156.87 | 157.07 | | 157.16 | 157.28 |
| Linkes Ufer | m+NN | 155.57 | 155.07 | 155.49 | 155.64 | 155.38 | 155.26 | 156.00 | 156.54 | 156.53 | 156.51 | 158.07 | 157.75 | | 157.01 | 157.01 |
| Wasserspiegel | m+NN | 154.42 | 154.71 | 154.55 | 155.01 | 155.27 | 155.44 | 155.59 | 155.59 | 155.70 | 155.87 | 155.99 | 155.98 | | 156.16 | 156.26 |
| Tiefe | m | 0.90 | 1.03 | 0.77 | 1.00 | 1.12 | 1.28 | 1.25 | 0.98 | 1.05 | 1.05 | 1.15 | 0.94 | | 0.91 | 0.84 |
| Sohlhöhe | m+NN | 153.52 | 153.68 | 153.78 | 154.01 | 154.15 | 154.16 | 154.34 | 154.61 | 154.65 | 154.82 | 154.84 | 155.04 | | 155.25 | 155.42 |

| Index | "Ä" = Änderung- "E" = Ergänzung | Datum | Gez. | Gepr. |
|---|---|---|---|---|

Lagesystem: GK [X] UTM [ ] | Stand Kataster: 07/2016
Höhensystem (HST): 130 (DHHN12) [X] 160 (DHHN92) [ ] 170 (DHHN2016) [ ] | Stand Umlegung:
Bestandsvermessung: 09/2014-IBS, 06/2016-IBS, 07/2019-Vie

Entwurfs- und Genehmigungsplanung | . Fertigung

# Gemeinde Ottersweier
*Attraktiv leben zwischen Rhein und Reben*

## Hochwasserschutzkonzept
## Notbach / Dorfbach
## HRB Münchhof

Anlage - Plan-Nr.: 4 - 10
Projekt-Nr.: 2012/152
LS1000-100
Maßstab: 1 : 1000/100

Blattinhalt:

# Längsschnitt
## Aspichbach

| Entwurf | |
|---|---|
| März 2020 | Kä |
| Zeichnung | |
| März 2020 | Mo / Moser |
| Prüfung | |
| März 2020 | Kä |

Auftraggeber:
77833 Ottersweier, den 16.12.2022
Gemeinde Ottersweier

Jürgen Pfetzer
Bürgermeister

Planverfasser:
ZINK INGENIEURE
Ingenieurbüro für Tief- und Wasserbau Stadtplanung und Verkehrsanlagen

Poststraße 1 • 77886 Lauf
Tel. 07841 703-0 • Fax -80

Datum: 16.12.2022

P:\Projekte 2012\2012152\Gruppe Kraemer\4 Gpl\2012152-GPL-LS-Aspichbach.dwg

58,0/29,7