


	Gelände Bestand
	Gelände Planung

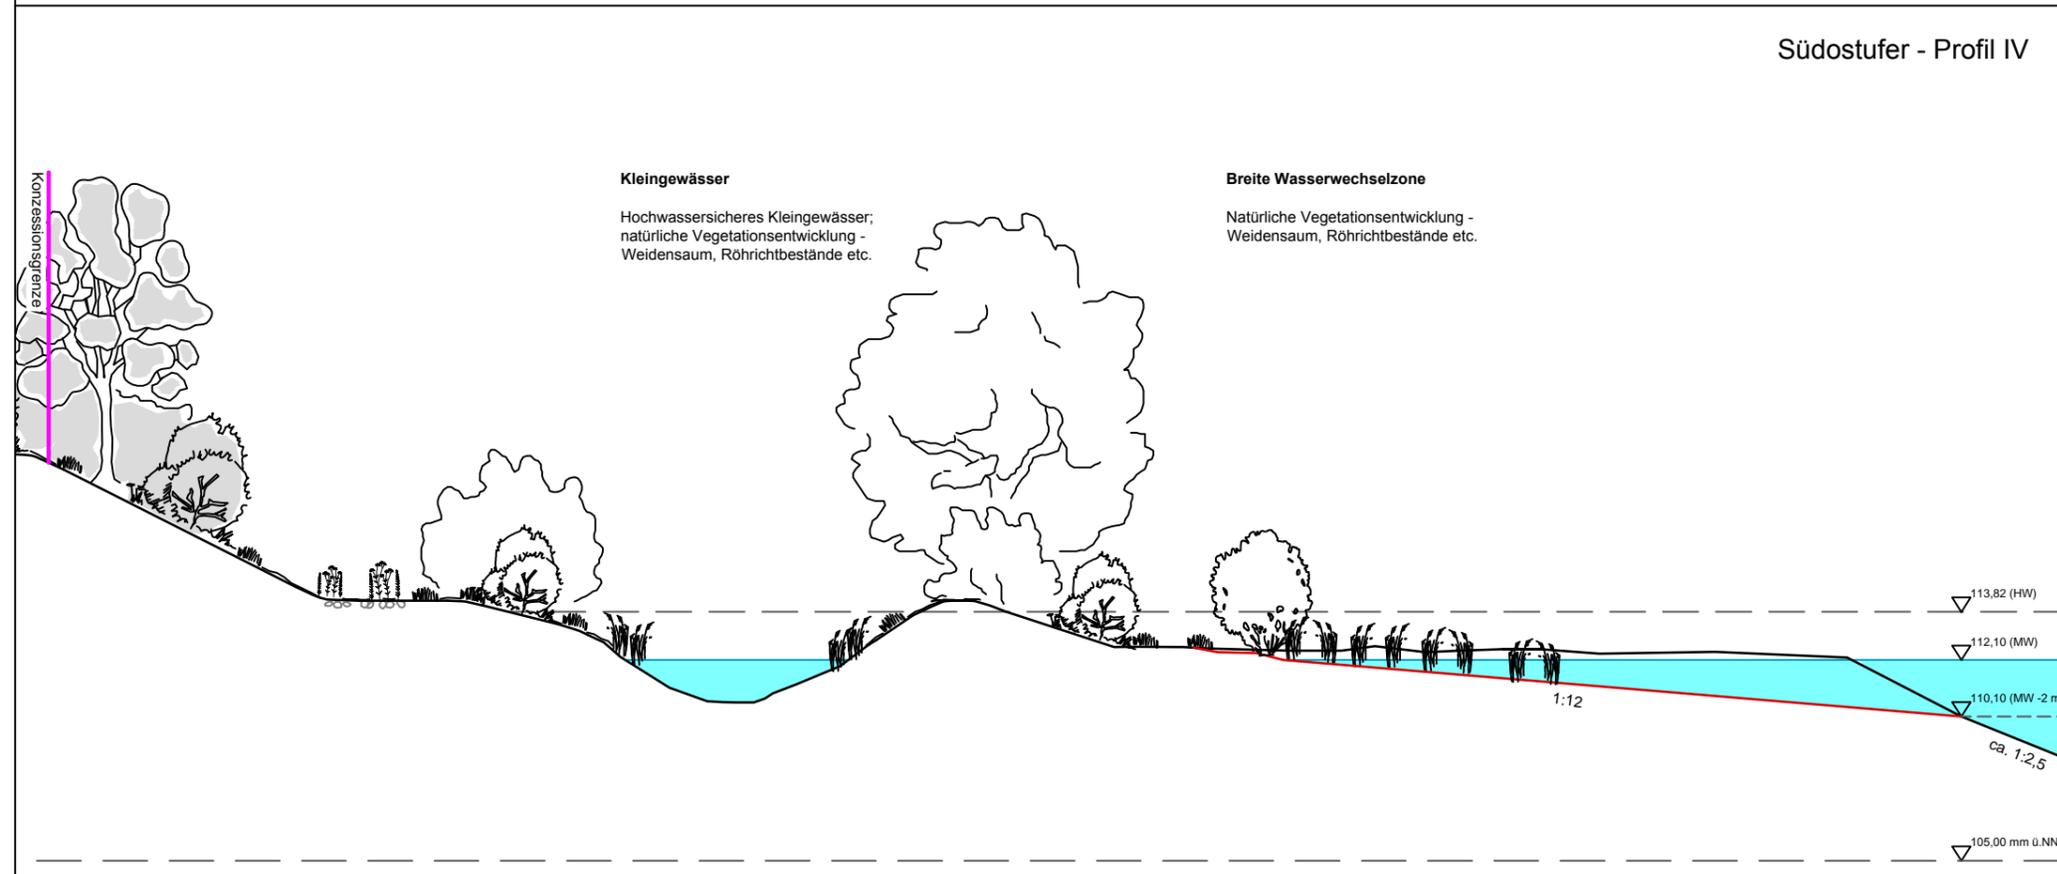

c		
b		
a		
Plan Nr.		
Index	Datum	Änderung

ANTRAGSTELLER		BEG Bauträger und Erschließungsgesellschaft mbH Jahnstraße 19 76571 Gaggenau
PROJEKT		Kieswerk Schertle Gemarkung Bietigheim Erweiterung der Abbaufäche auf der Nordseite sowie Änderung der Rekultivierung
PLANINHALT	Rekultivierungsplan Südostufer Profil III - Profil IV	Karte 3-3
Gaggenau, im Juli 2015	Heidelberg, im Juli 2015	
Landschaftsarchitekten Ökologen Umweltgutachter	Römerstraße 56 69115 Heidelberg Tel. 06221 - 1 38 30-0 E-Mail: heidelberg@weibel-ness.de	<b>IUS</b> Weibel & Ness
Maßstab 1: 250	bearb.: RH, LS	Datei: Profile_17_07_2015.dwg