


Trasse_HWE-Rinne
 M = 1:500
 Überhöhung = 5.0
 153.00 m ü. NN

Höhe Gewässer	[m ü. NN]
45.27	0.00
48.00	-0.01
76.50	-0.02
76.36	-0.01
72.22	-0.04
70.00	-0.04
63.48	0.00
60.39	-0.01
60.00	-0.01
58.50	-0.01
54.14	-0.01
50.00	-0.01
40.90	-0.04
33.71	-0.01
30.00	0.04
25.00	0.04
24.60	-0.01
24.20	-0.01
20.00	0.00
18.00	0.00
14.54	0.00
10.00	-0.02
-3.89	0.02
-1.47	0.05
0.35	0.14
4.70	0.28
9.46	0.72
12.25	0.98
17.92	1.62
21.29	1.62
25.16	1.99
30.72	3.05
31.97	3.25
39.73	3.05
52.09	3.28
57.31	3.37
60.76	3.50
66.64	
72.80	3.09
81.23	4.38
87.76	4.70
89.53	4.83
92.64	5.01
98.03	5.36
101.97	5.63
109.66	6.17
119.14	6.86
129.88	7.80
138.26	8.26
140.52	8.30
150.52	8.34
152.84	7.86
153.07	7.23
157.49	6.71
160.31	6.29
164.27	5.88
167.19	5.64
169.92	5.44
172.95	5.24
174.47	5.05
178.90	4.67
181.75	4.56
184.06	4.45
186.36	4.32
188.70	4.20
191.52	4.07
193.53	3.96
195.00	3.85
196.39	3.74
200.27	3.04
204.45	2.78
205.54	2.60
208.03	2.47
211.43	2.25
214.17	2.00
217.62	2.05
219.86	2.07
220.80	2.15
228.52	2.19
234.48	2.22
236.75	2.24
239.46	2.25
242.27	2.26
245.47	2.10
249.60	2.09
252.68	2.07
257.14	2.01
263.33	2.05
267.16	2.08
271.01	2.14
273.17	2.17
276.90	2.26
281.81	2.34
284.19	2.34
288.05	2.33
289.70	2.21
292.21	2.18
292.97	2.17
303.42	2.32
306.82	2.32
309.81	2.33
311.60	2.36
316.65	2.46
320.01	2.53
323.50	2.66
325.00	2.78
327.95	3.18
330.50	3.28
333.50	3.78
335.50	3.68
340.26	0.53
346.55	0.47
372.41	0.37
373.31	0.31
378.63	0.79
384.52	2.25
400.78	0.28
404.27	0.22
413.20	0.06
416.97	0.01
427.33	-0.00
429.33	-0.00
428.44	0.31
426.44	0.31
430.44	0.30
432.44	0.31
433.29	0.30

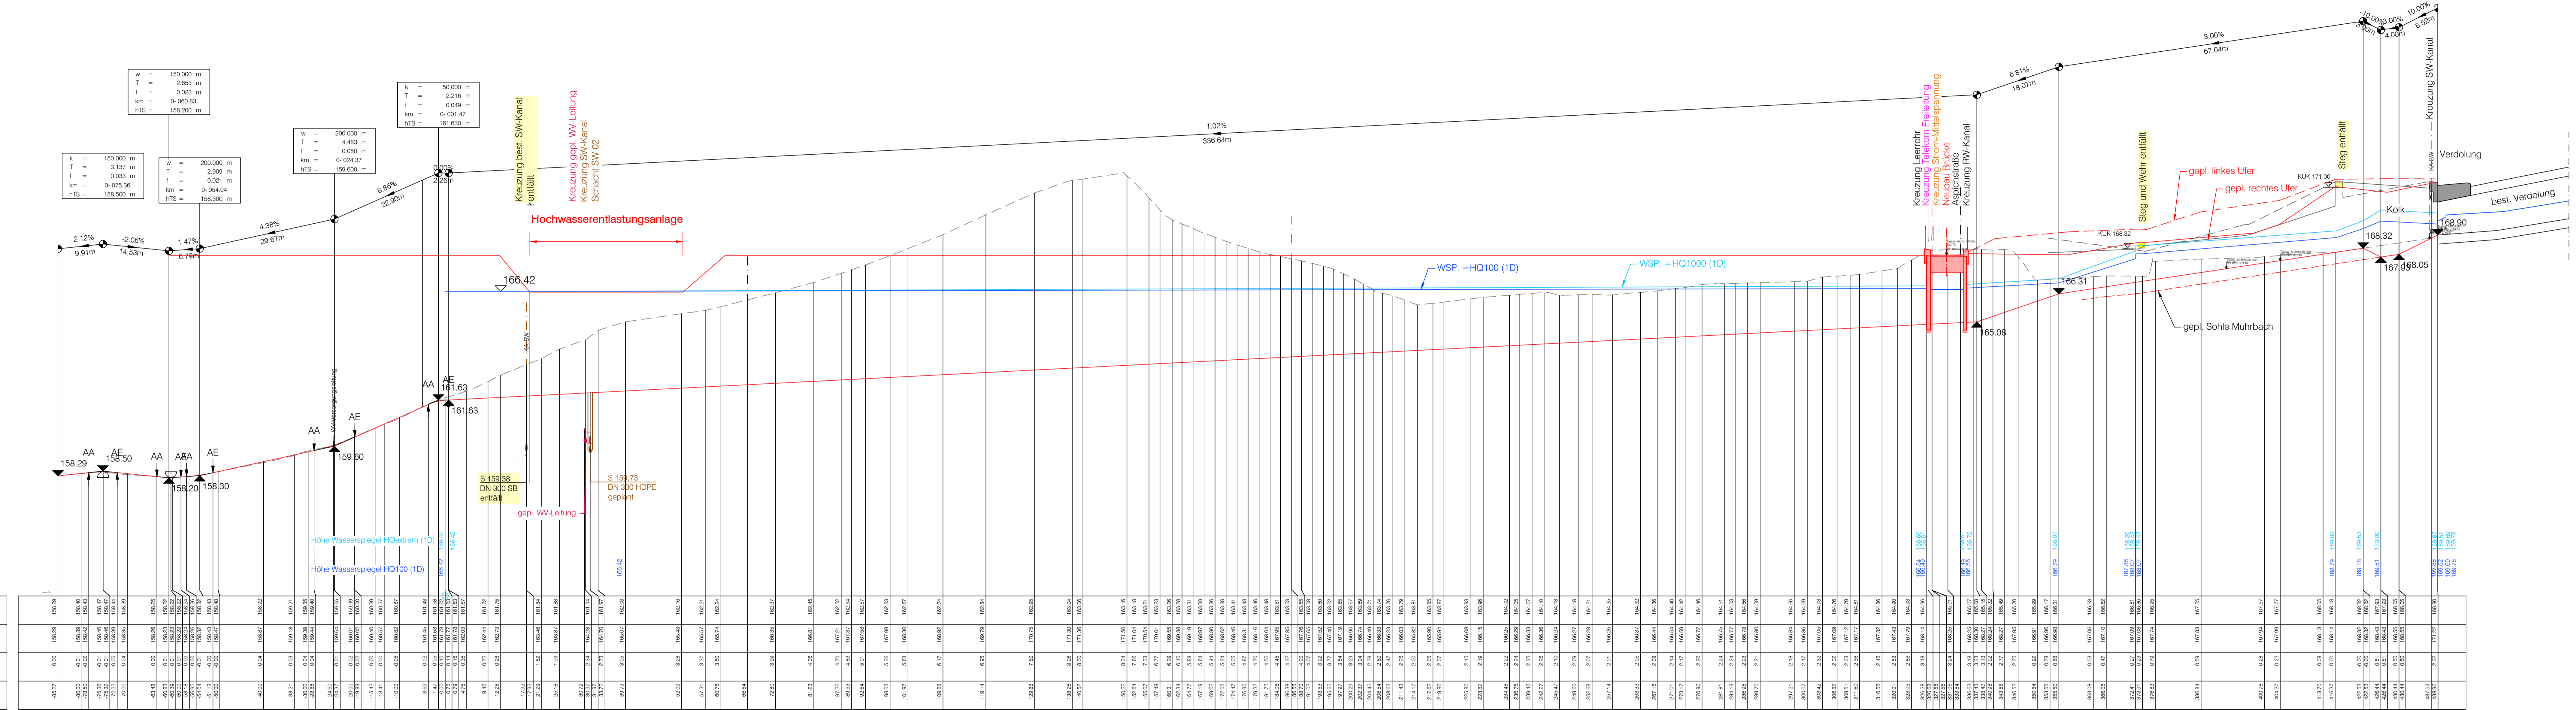

Index	*A = Änderung; *E = Ergänzung		Datum	Gez.	Gepr.
Lagesystem:	GK	<input checked="" type="checkbox"/> UTM	Stand Kataster:		
Höhensystem (HST):	130 (DHN12)	<input checked="" type="checkbox"/> 160 (DHN92)	<input type="checkbox"/> 170 (DHN2016)	Stand Umliegung:	
Bestandsvermessung:	09/2014-IBS, 06/2016-IBS, 07/2019-Vie				

Entwurfs- und Genehmigungsplanung Fertigung

Gemeinde Ottersweier
Attraktiv leben zwischen Rhein und Rössen

**Hochwasserschutzkonzept
 Notbach / Dorfbach
 HRB Münchhof**

Blattinhalt: **4 - 2**

Projekt-Nr.: **2012/152**
 Maßstab: **1 : 500/100**

Längsschnitt
 HWE-Rinne

Auftraggeber:
 77833 Ottersweier, den 16.12.2022
 Gemeinde Ottersweier

Planverfasser:

 Jürgen Pletzer
 Bürgermeister

Datum: 16.12.2022

Poststraße 1 · 77886 Lauf
 Tel. 07841 703-0 · fax 80

Stempel/Unterschrift