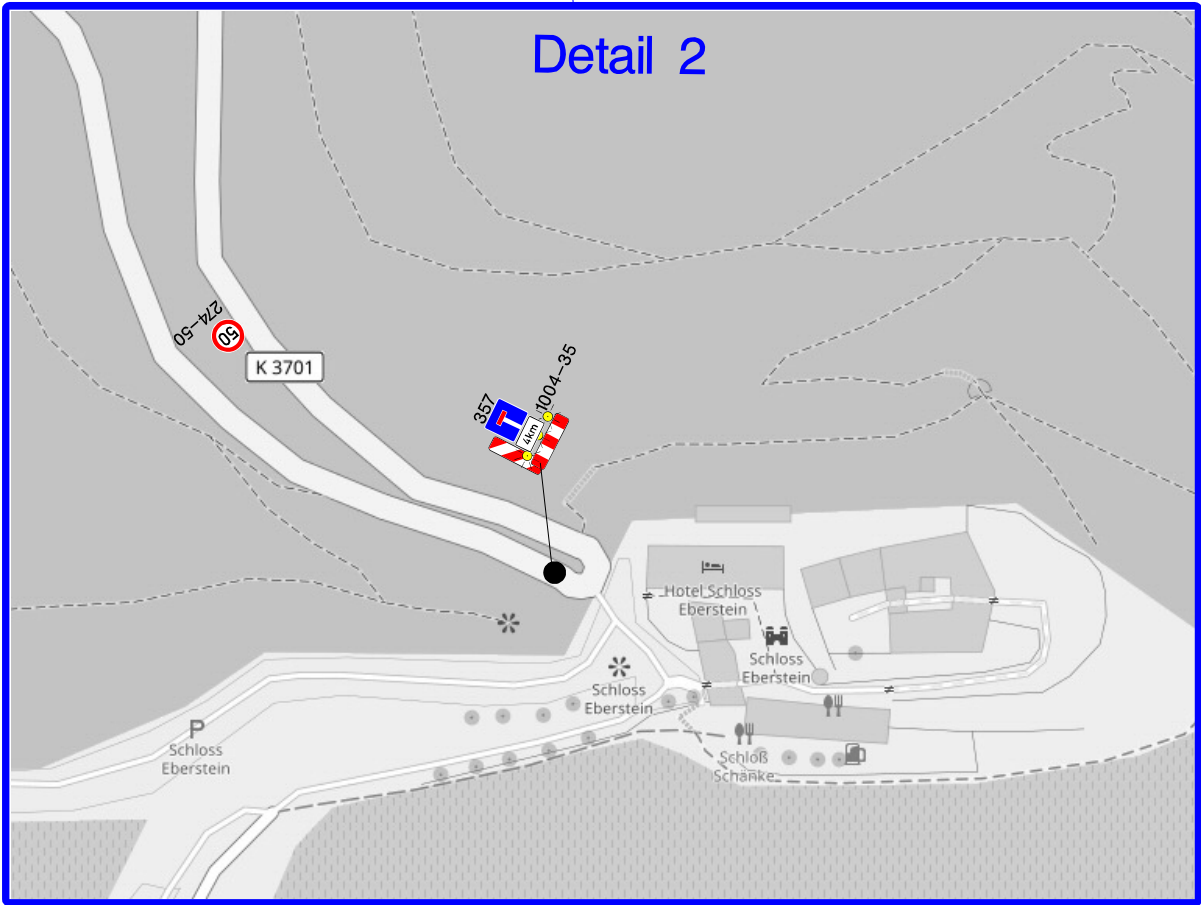
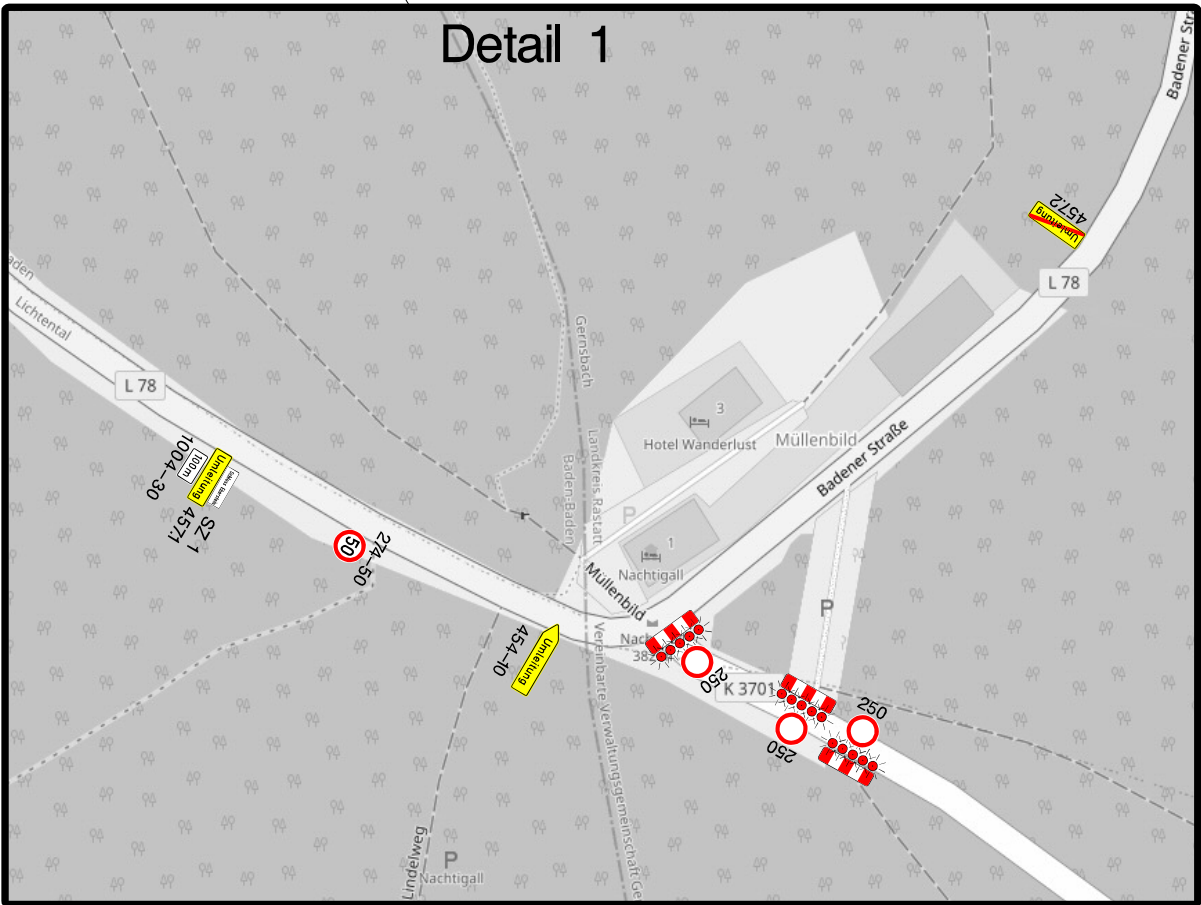
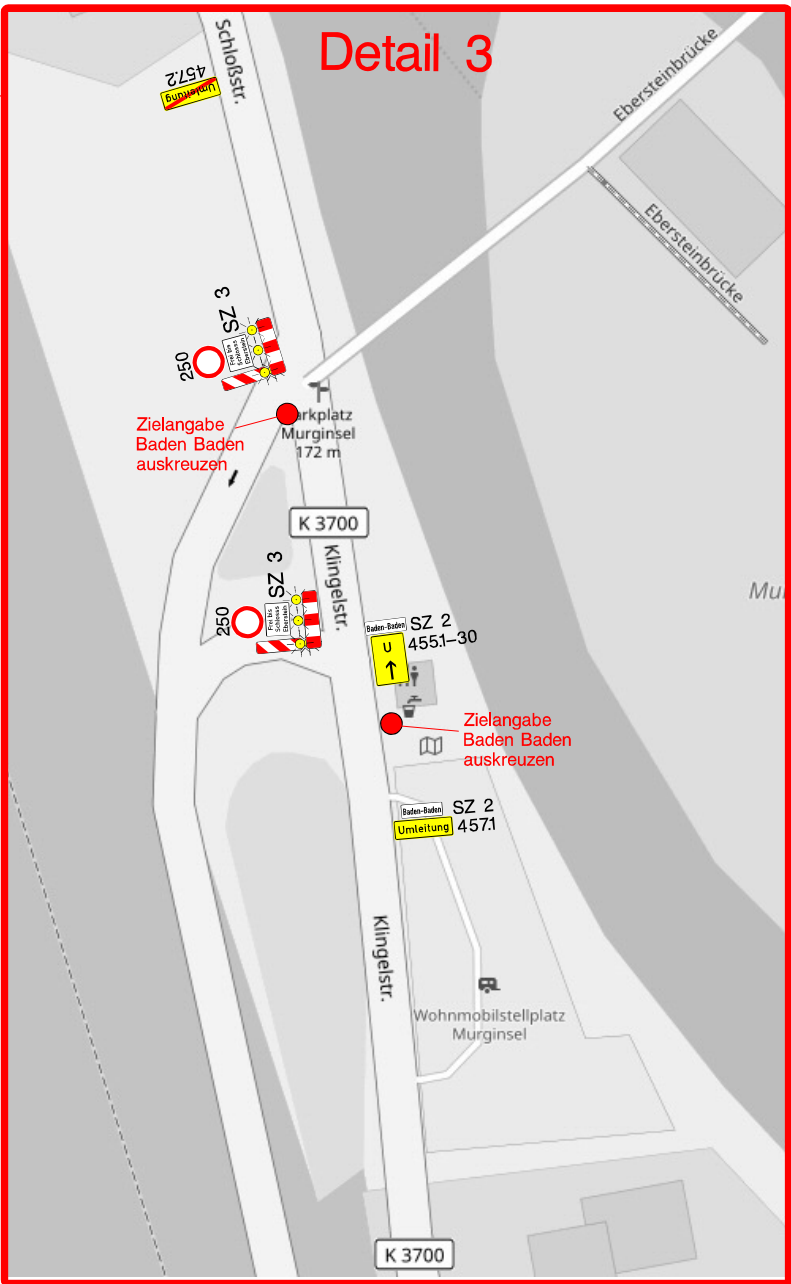
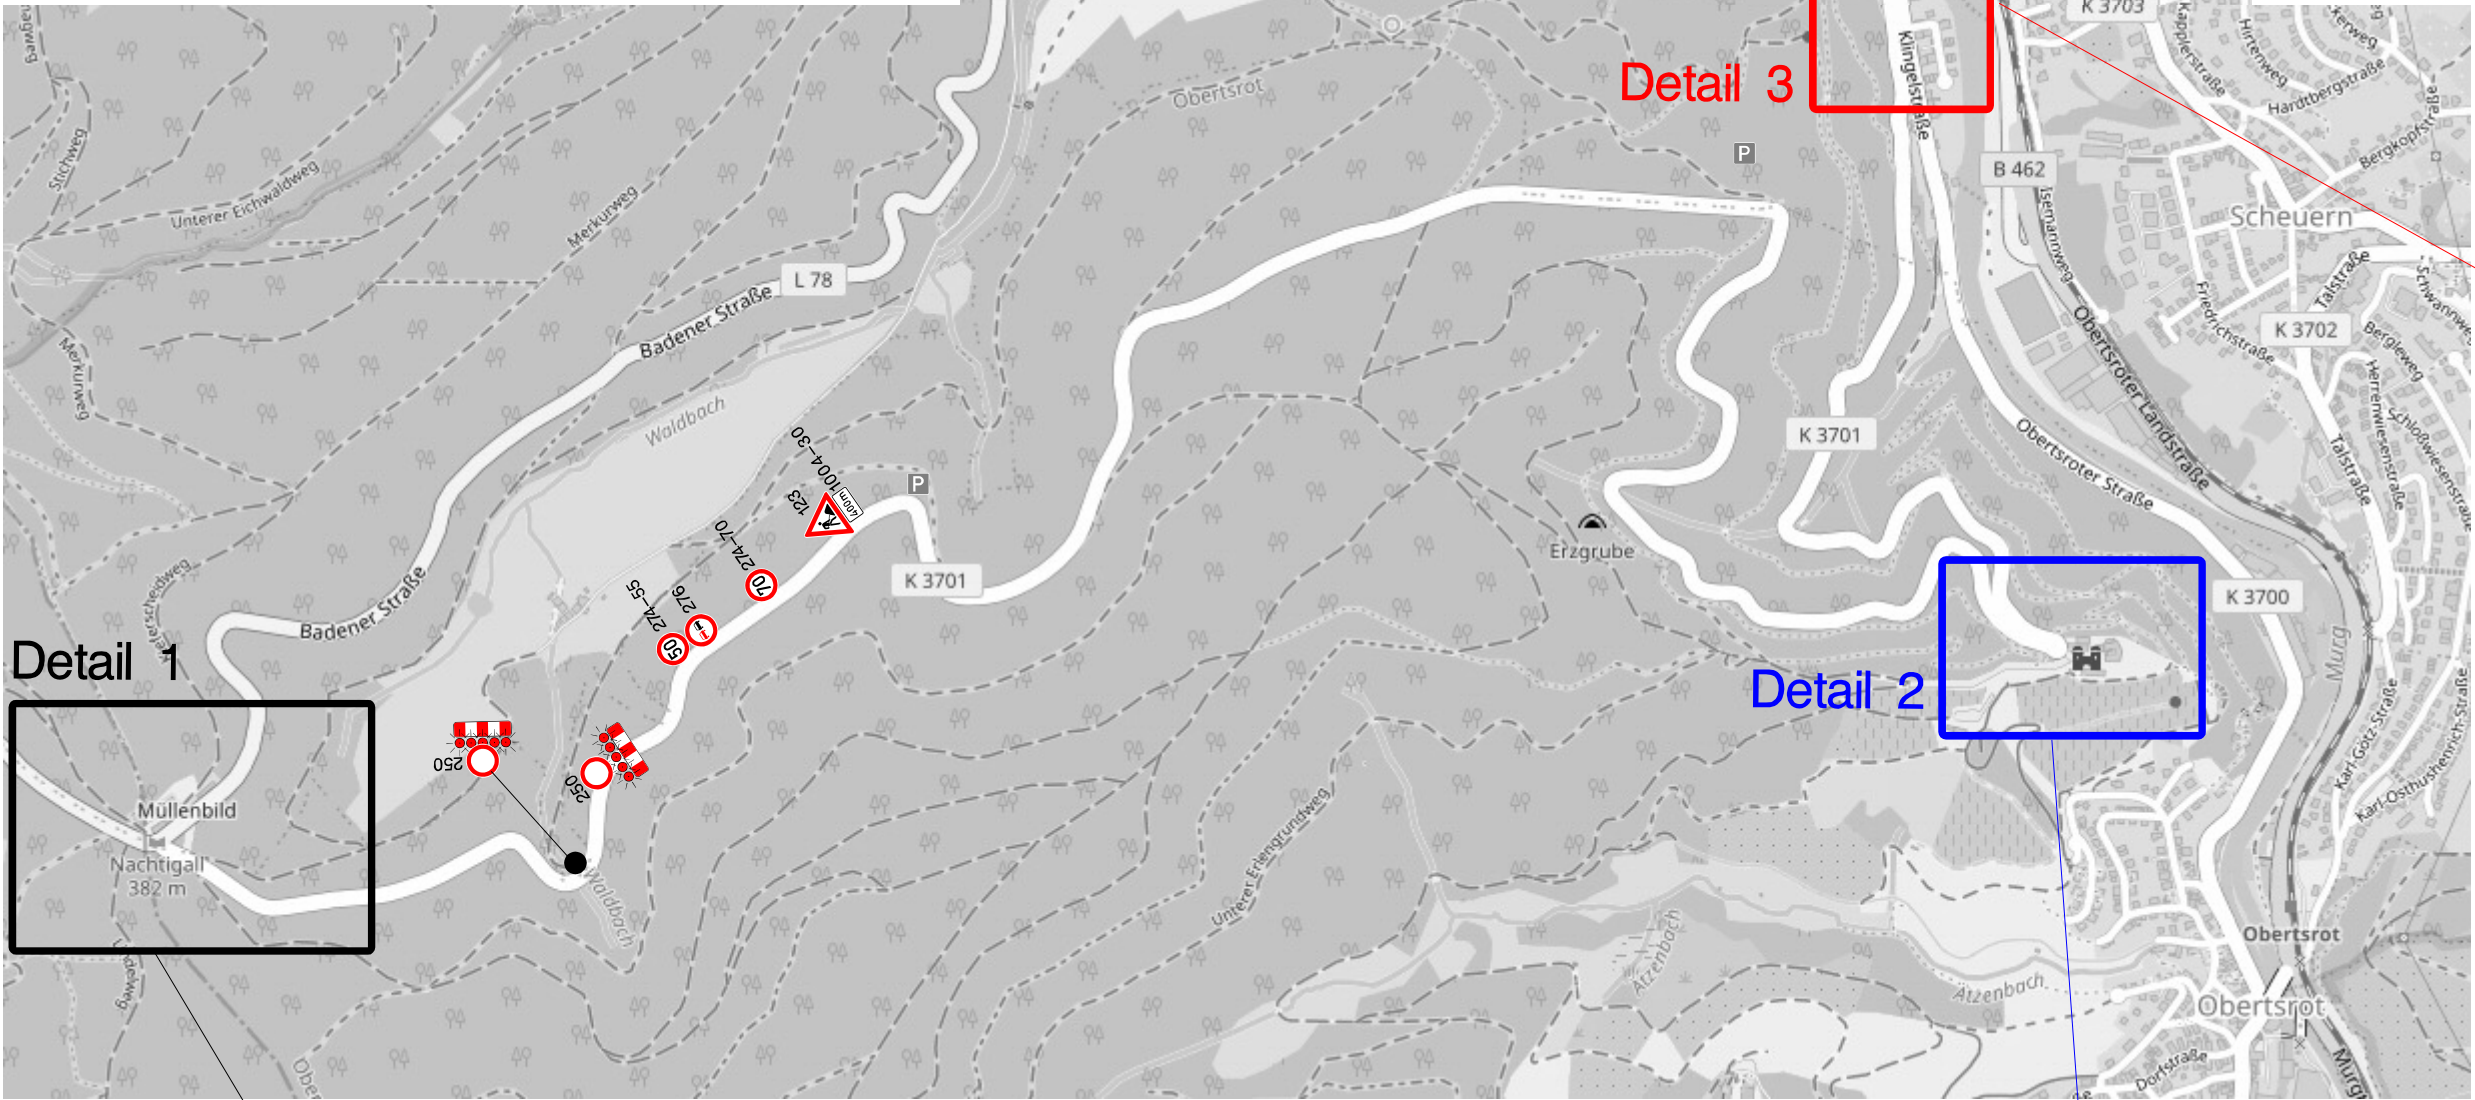
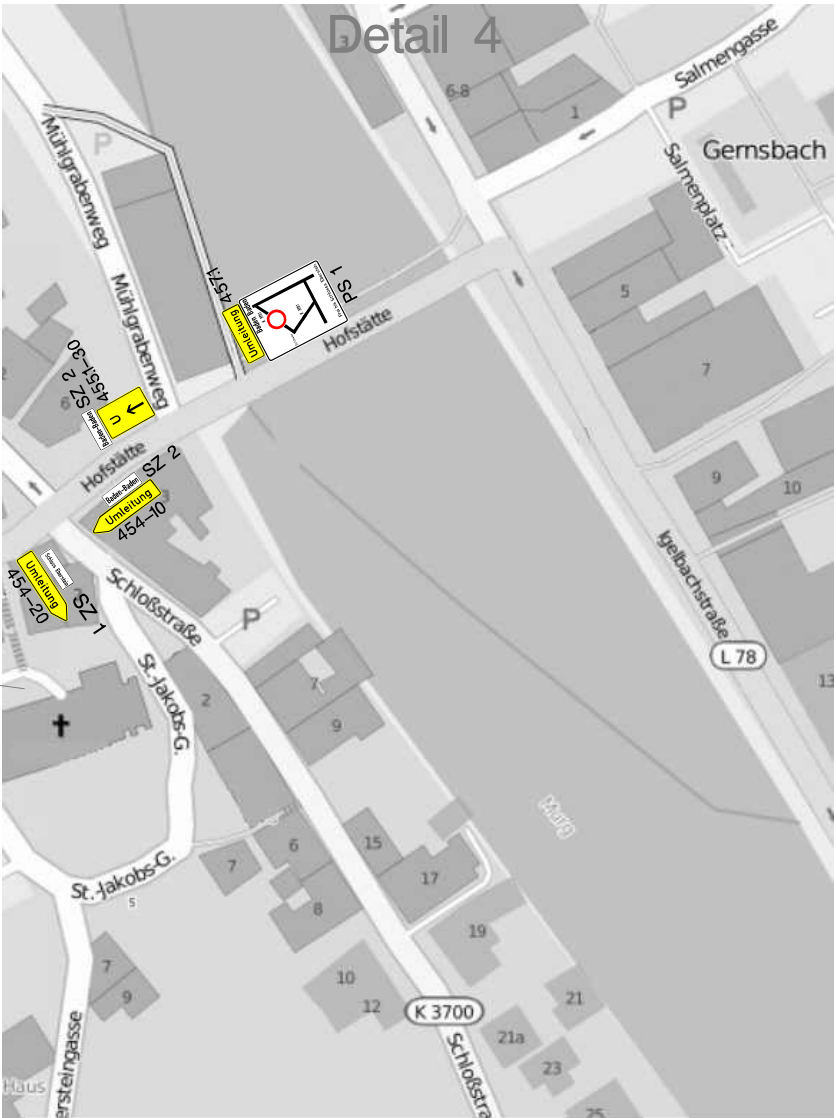
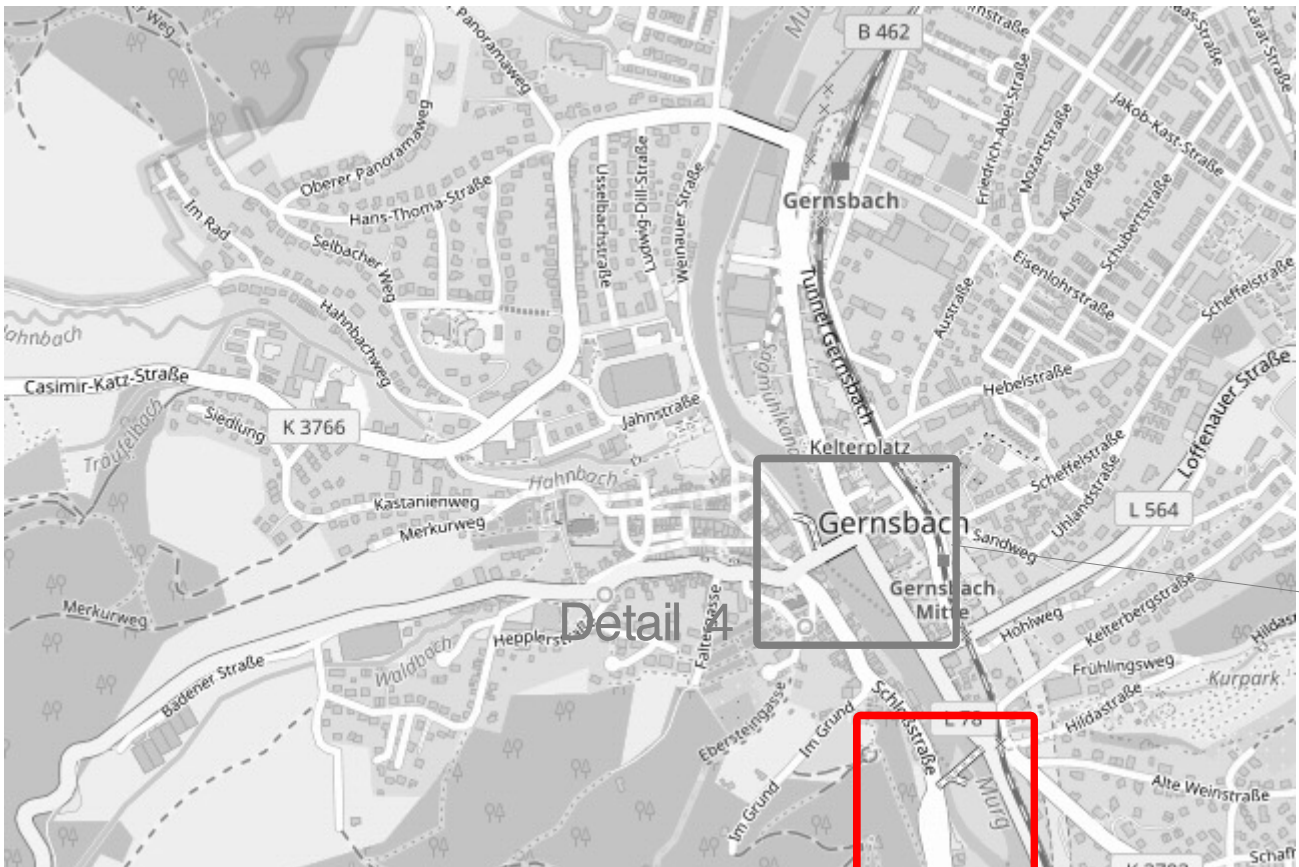


- Schloss Eberstein SZ 1
- Baden-Baden SZ 2
- Frei bis Schloss Eberstein SZ 3

Der Umleitung / Verkehrssicherung
widersprechende Beschilderung /
Bodenmarkierungen ist mit geeigneten
Mitteln abzudecken / abzuleben!

Bearbeitungsvermerke		
Datum	Zeichen	Änderungen
Wolfgang Ziegler GmbH		
Planung von Baustellenabsicherungen		
77815 Bühl		
Verkehrszeichenplan		In Auftrag der Stadt Gagnenau, Tübingen:
Gernsbach		W. Ziegler GmbH
Sperrung K 3701		Baustellenabsicherung
zw. L 78 und Schloß		Verkehrsschilder
		Maßstab: ohne
		Format: DIN A2
		Nr.: 1
Sachbearbeiter		
Mitarbeiter		
Datum		