



Bestand	Planung
Höhe	Höhe
Station	Station
Höhe	Höhe
Station	Station

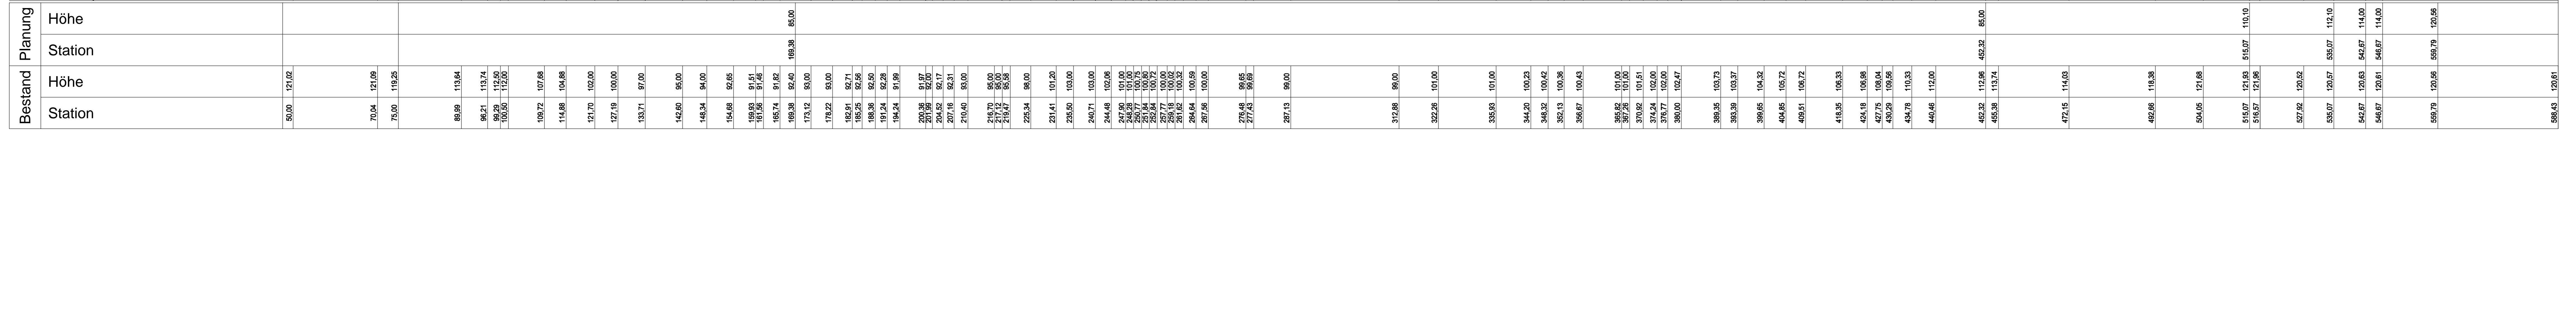

Bestand	Planung
Höhe	Höhe
Station	Station
Höhe	Höhe
Station	Station

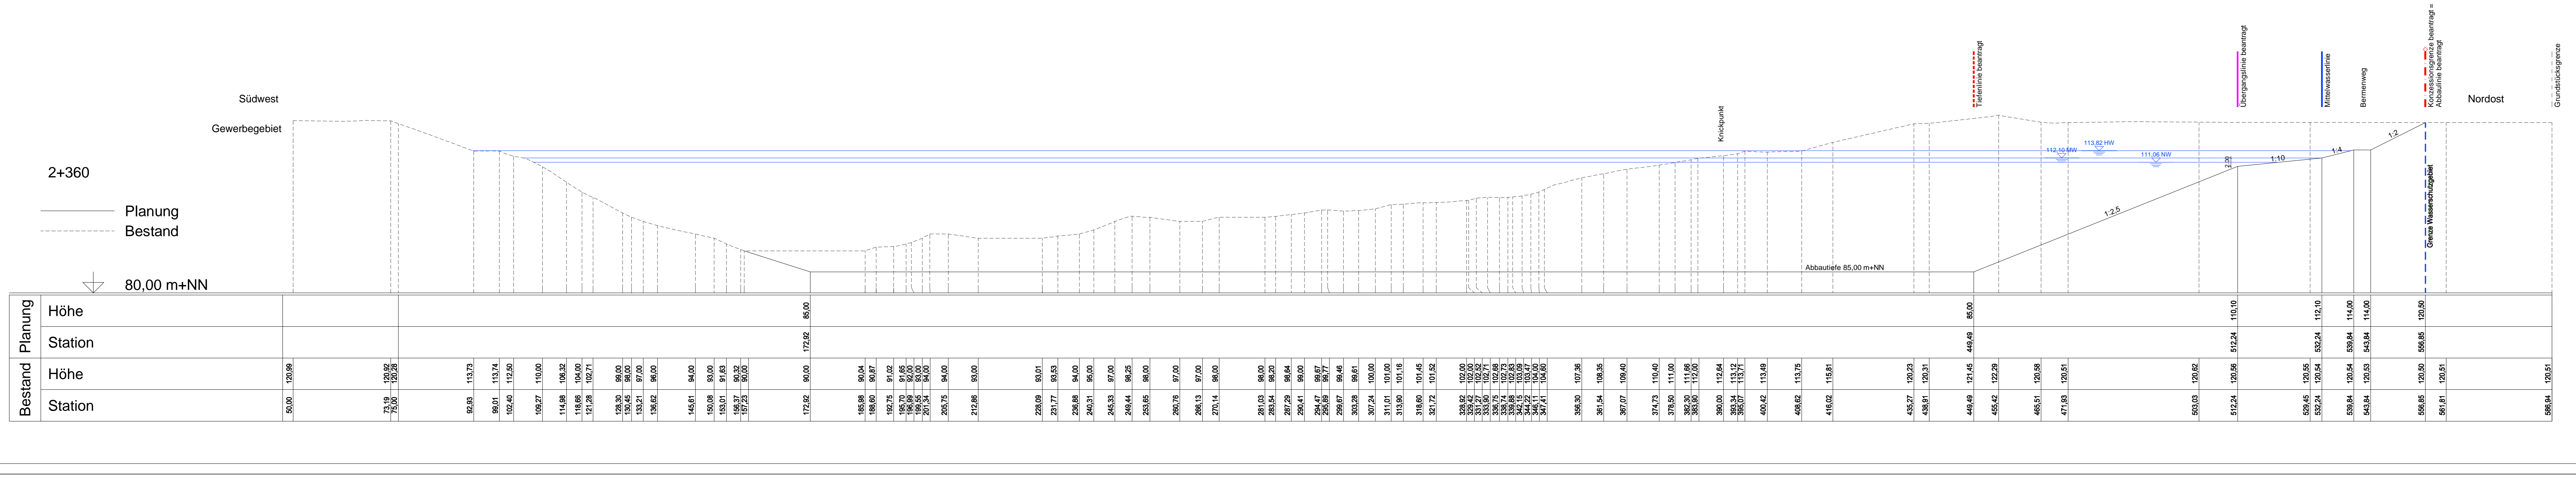

Bestand	Planung
Höhe	Höhe
Station	Station
Höhe	Höhe
Station	Station

Anlage 3.4

**Kieswerk Schertle**  
 Erweiterung der Abbaufäche  
 Profile 2+300, 2+330 und 2+360  
 Wasserrechtsantrag

Maßstab:	1 : 500	Datum	29.06.15	Name	Co/Ke
Projektor:	102.11.060	Bearbeitung	29.06.15		
Zeichnung:	GQP-Seerweiterung	Geprüft	29.06.15		
Auftraggeber:		Änderung			
		Änderung			
		Ingenieurbüro:			
Datum	20.07.15	Unterschrift	Datum	29.06.15	Unterschrift

I:\Bilder\WALD+CORBE\CAD\Format: 1001 x 840 mm, Format: 1:500

I:\Vista\Bilder\CAD\COP\_Seerweiterung\_2014.dwg - 22.07.2015 - 16:48