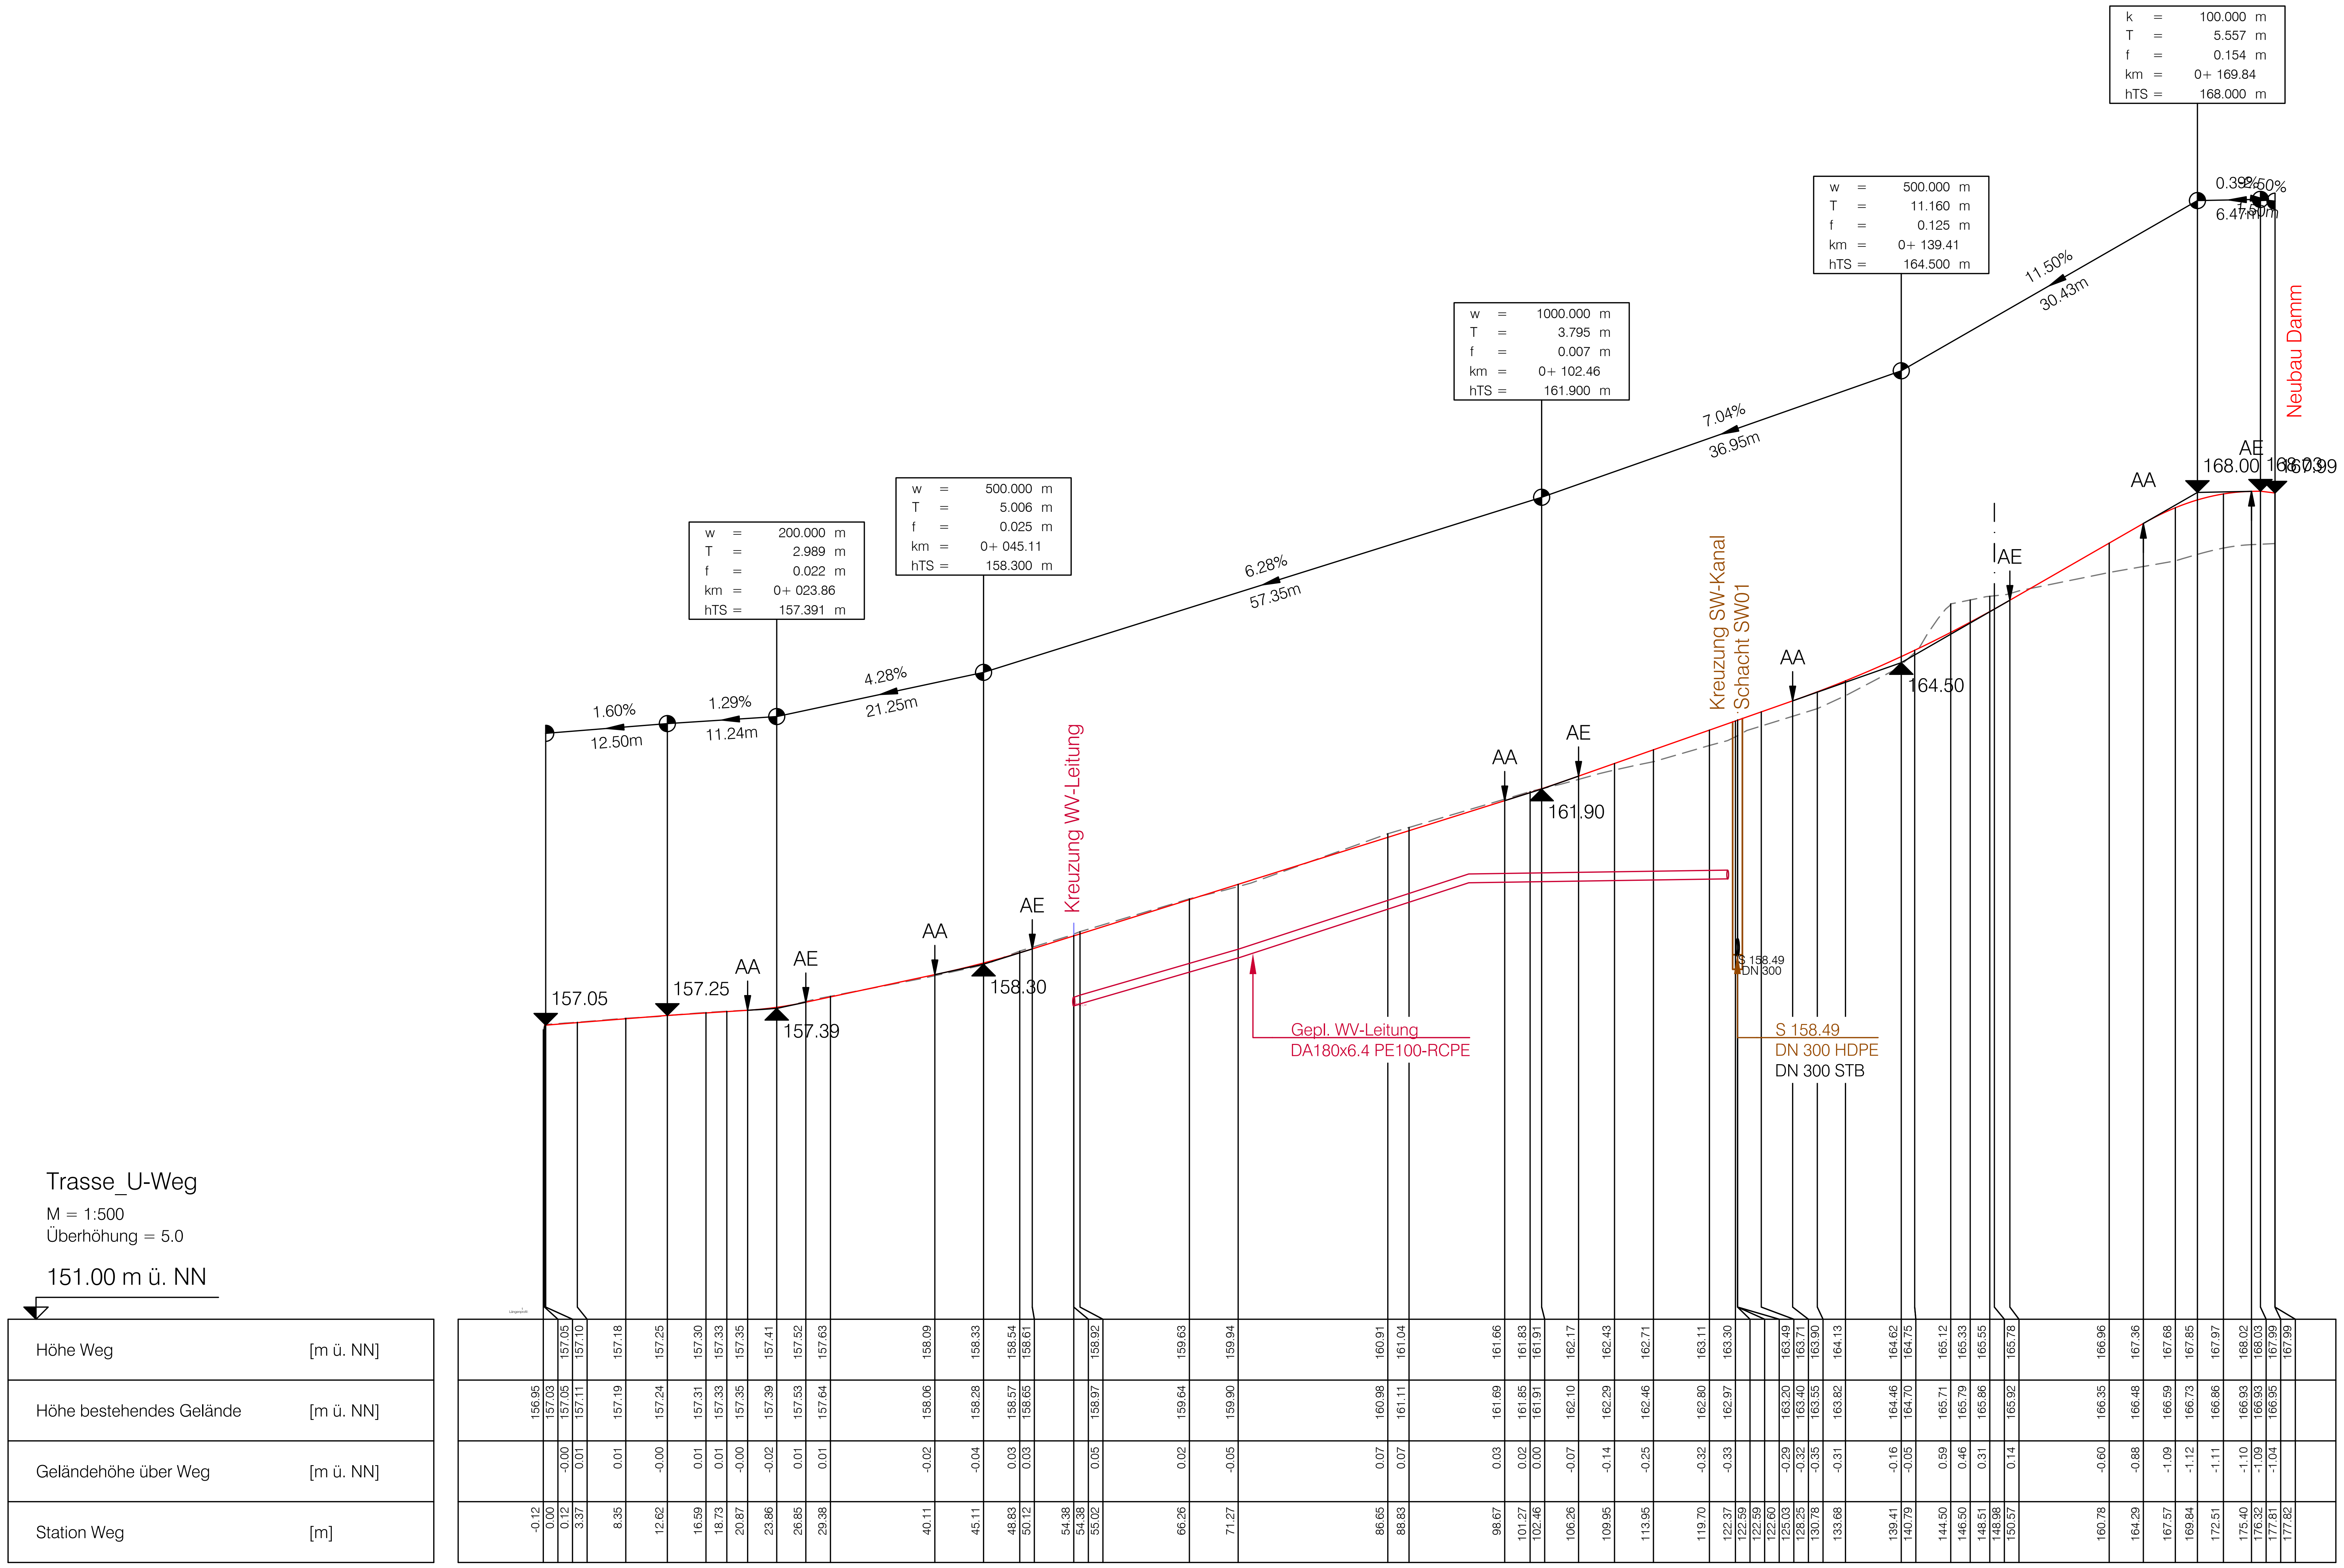

Index	"A" = Änderung- "E" = Ergänzung	Datum	Gez.	Gepr.

Lagesystem: GK [X] UTM [ ]

Stand Kataster:

Höhensystem (HST): 130 (DHHN12) [X] 160 (DHHN92) [ ] 170 (DHHN2016) [ ]

Stand Umlegung:

Bestandsvermessung: 09/2014-IBS, 06/2016-IBS, 07/2019-Vie

Entwurfs- und Genehmigungsplanung . Fertigung

Gemeinde Ottersweier

Attraktiv leben zwischen Rhein und Reben

Hochwasserschutzkonzept Notbach / Dorfbach

HRB Münchhof

Anlage - Plan-Nr.: 4 - 8

Projekt-Nr.: 2012/152

LS-500-100-U-Weg

Maßstab: 1 : 500/100

Blattinhalt:

Längsschnitt
Unterhaltungsweg

Entwurf	März 2020	Kä
Zeichnung	März 2020	St-V
Prüfung	März 2020	Kä

Auftraggeber:
77833 Ottersweier, den 16.12.2022
Gemeinde Ottersweier

Jürgen Pfetzer
Bürgermeister

Stempel/Unterschrift

Planverfasser:

ZINK INGENIEURE
Ingenieurbüro für Tief- und Wasserbau Stadtplanung und Verkehrsanlagen
Poststraße 1 •77886 Lauf
Tel. 07841 703-0 •Fax -80

Datum: 16.12.2022

P:\Projekte 2012\2012152\Gruppe Kraemer\4 Gp\2012152-GPL-LP+LS.dwg

76,5 / 42,0